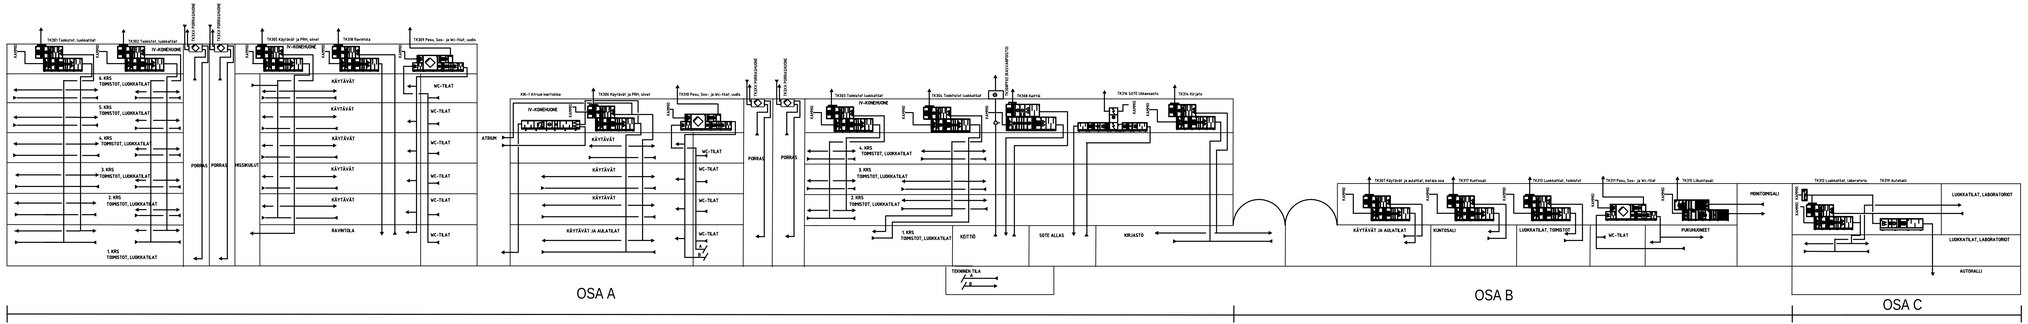

KUVAN OSA | KORTTELI | TONTTI | RAKENNUKSEN TUNNUS | VIRANOMAISTEN MERKINTÖJÄ

RAKENNUSTERVEYDEN: UUDISRAKENNUS

PIRKANMAAN ELY-KESKUS: ILMANVAIHTO

KOHDE: Koy Porin Asema-aukio SAMK-Kampus

SISÄLTÖ: IV-PYSTYKAAVIO

TEKIJÄ: MIK JA TUTKINTO (etunimi.sukunimi@optiplan.fi): Mika Ylikauppila, Insinöön (AMK)

SUUNN. NRO: 6079

TIEDOSTO: 6079-G0-003.dwg

MALLI:

SUUN.: VESTVP | KIRJ.: VESTVP | TARK.: YLIKMJ | PIIRUSAAIKA: 24.1.2014 | ALLEKIRJOITUS

SUUNN.-PLA: LVI

PIIR. NRO: G0-003

MUUTOS:

optiplan

MAINOSHENKILÖYTÖ 1B / PL 68 00201 HELSINKI PUH 010 507 6000 FAX 010 507 6001
YLIOPISTONKATU 30 / PL 78 20101 TURKU PUH 010 507 6000 FAX 010 507 6001
RAUTALANKATU 21 D / PL 451 33101 TAMPERE PUH 010 507 6000 FAX 010 507 6001