


LIUSSÄILIÖÖN

○ = OHJELMALLINEN TOIMINTA    ◊ = FYSINEN VALVONTAPISTE    —/— = KAAPELOINTI (SU)    —#— = JÄÄHDYTYSURAKOINTI    A = HÄLYTYYS    I = NÄYTTÖ    S = OHJAUS    C = SÄÄTÖ    M = MITTAUS    L = IMPULSSI


optiplan Mannerheimintie 105 00280 HELSINKI puh. 010 507 6000 fax. 010 507 6100	SUUN. YLIKHMJ ALLEKIRJOTUS	PIIRT. VESTYYP	KOHDE <b>Koy Porin Asema-aukio</b> SAMK-kampus	JÄRJESTELMÄ TUNNUS JÄÄHDYTYSVYÖKÖSTÖ OSA A, 6 KRS KYTKENTÄKAAVIO	TYÖNUMERO TOIMIALA 6079 RAKENNUSAUTOMAATIO	REV. PVM 24.1.2014	KUVAAUS J7 SVU 1/6
	PIRUSTUSNUMERO 6079-50-008						

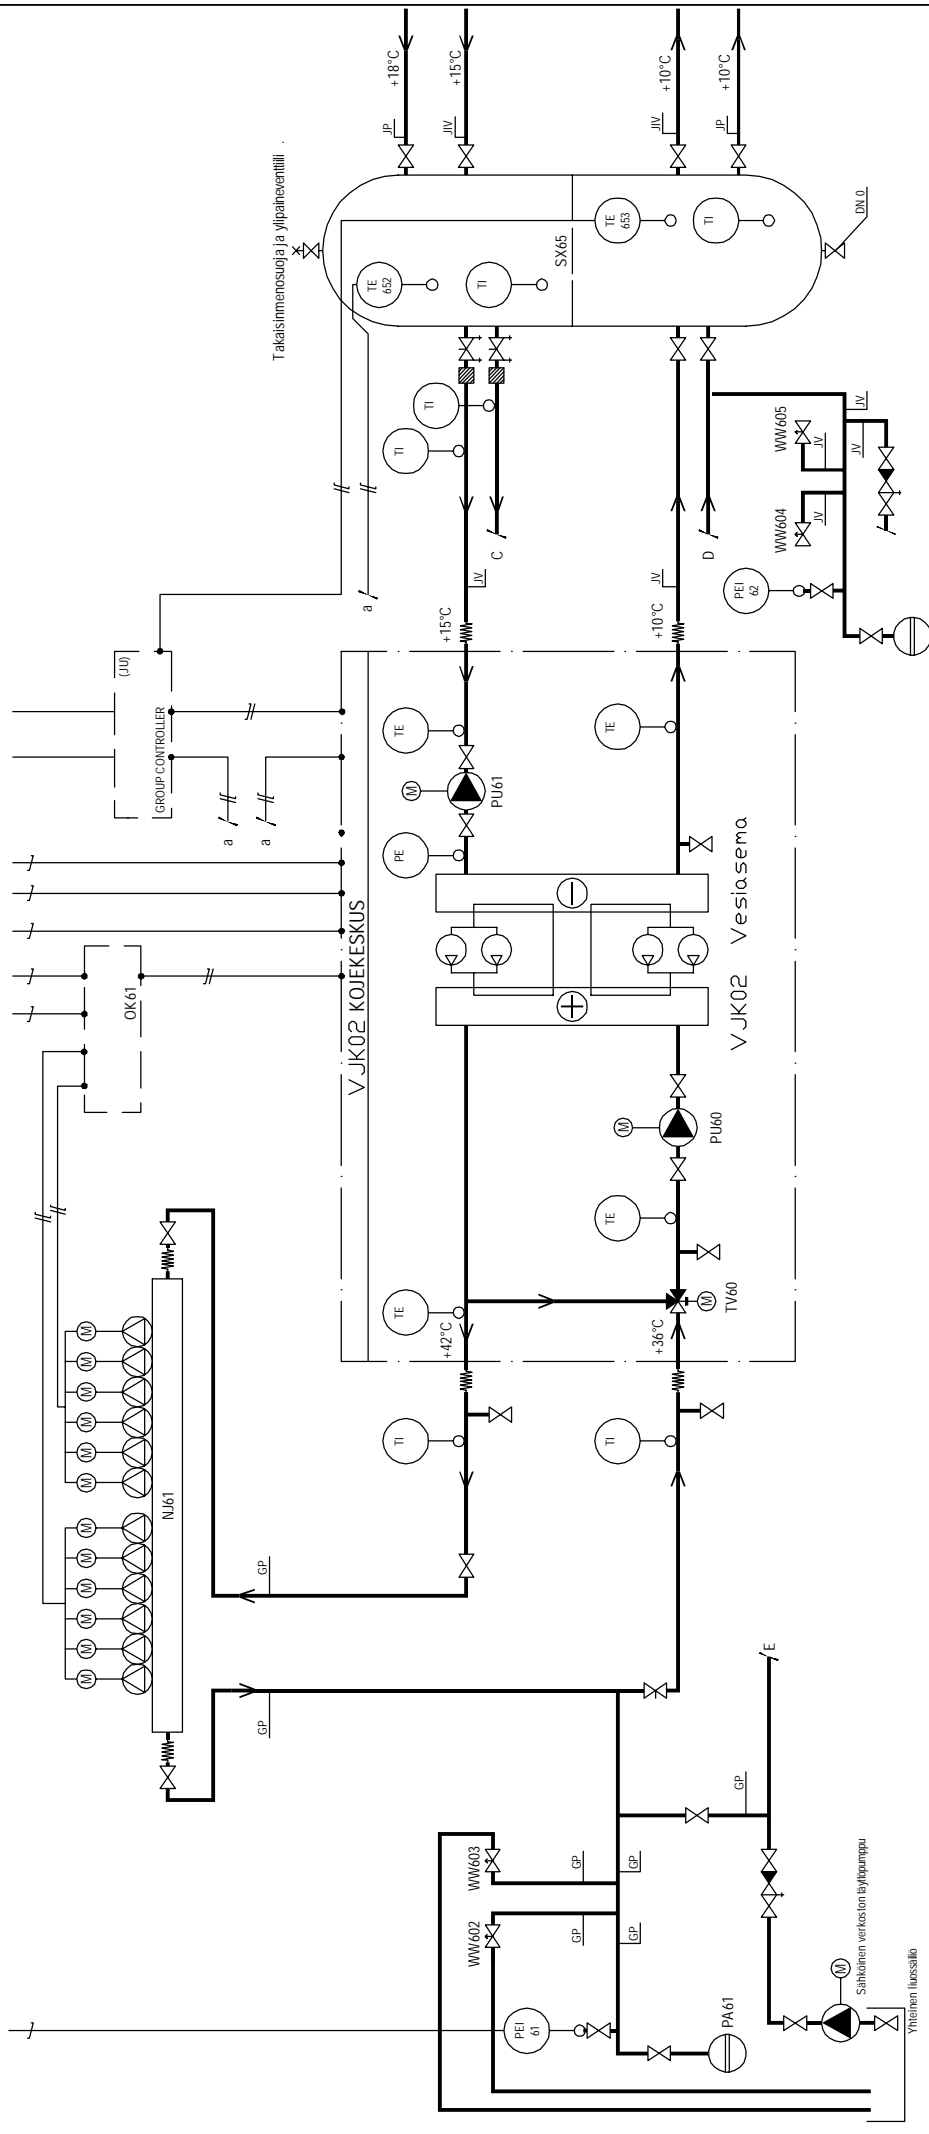

○ = OHJELMALLINEN TOIMINTA    ◊ = FYSINEN VALVONTAPISTE    — — — = KAAPELOINTI (SU)    # = JÄÄHDYTYSURAKOINTI    A = HÄLYTYS    I = NÄYTTÖ    S = OHJAUS    C = SÄÄTÖ    M = MITTAUS    L = IMPULSSI

<b>optiplan</b> Mannerheimintie 105 00280 HELSINKI puh. 010 507 6000 fax. 010 507 6100	SUUN. YLIKHMJ	PIIRT. VESTYTP	KOHDE <b>Koy Porin Asema-aukio</b> SAMK-kampus	JÄRJESTELMÄ TUNNUS TARKENNE SISÄLTÖ	TYÖNUMERO TOIMIALA PIIRUSTUSNUMERO	REV. PVM 24.1.2014	KUVAUUS RAKENNUSAUTOMAATIO 6079-GO-008	J7 SVU 2/6
	6079 RAKENNUSAUTOMAATIO 6079-GO-008							


KYLMA-LAITTEIDEN MITOITUSTEHDOT	
PALKKIVERKOSTO	ILMANVAIHDDINJÄÄHDYTYKSI
TEHD	70 kW
	450 kW

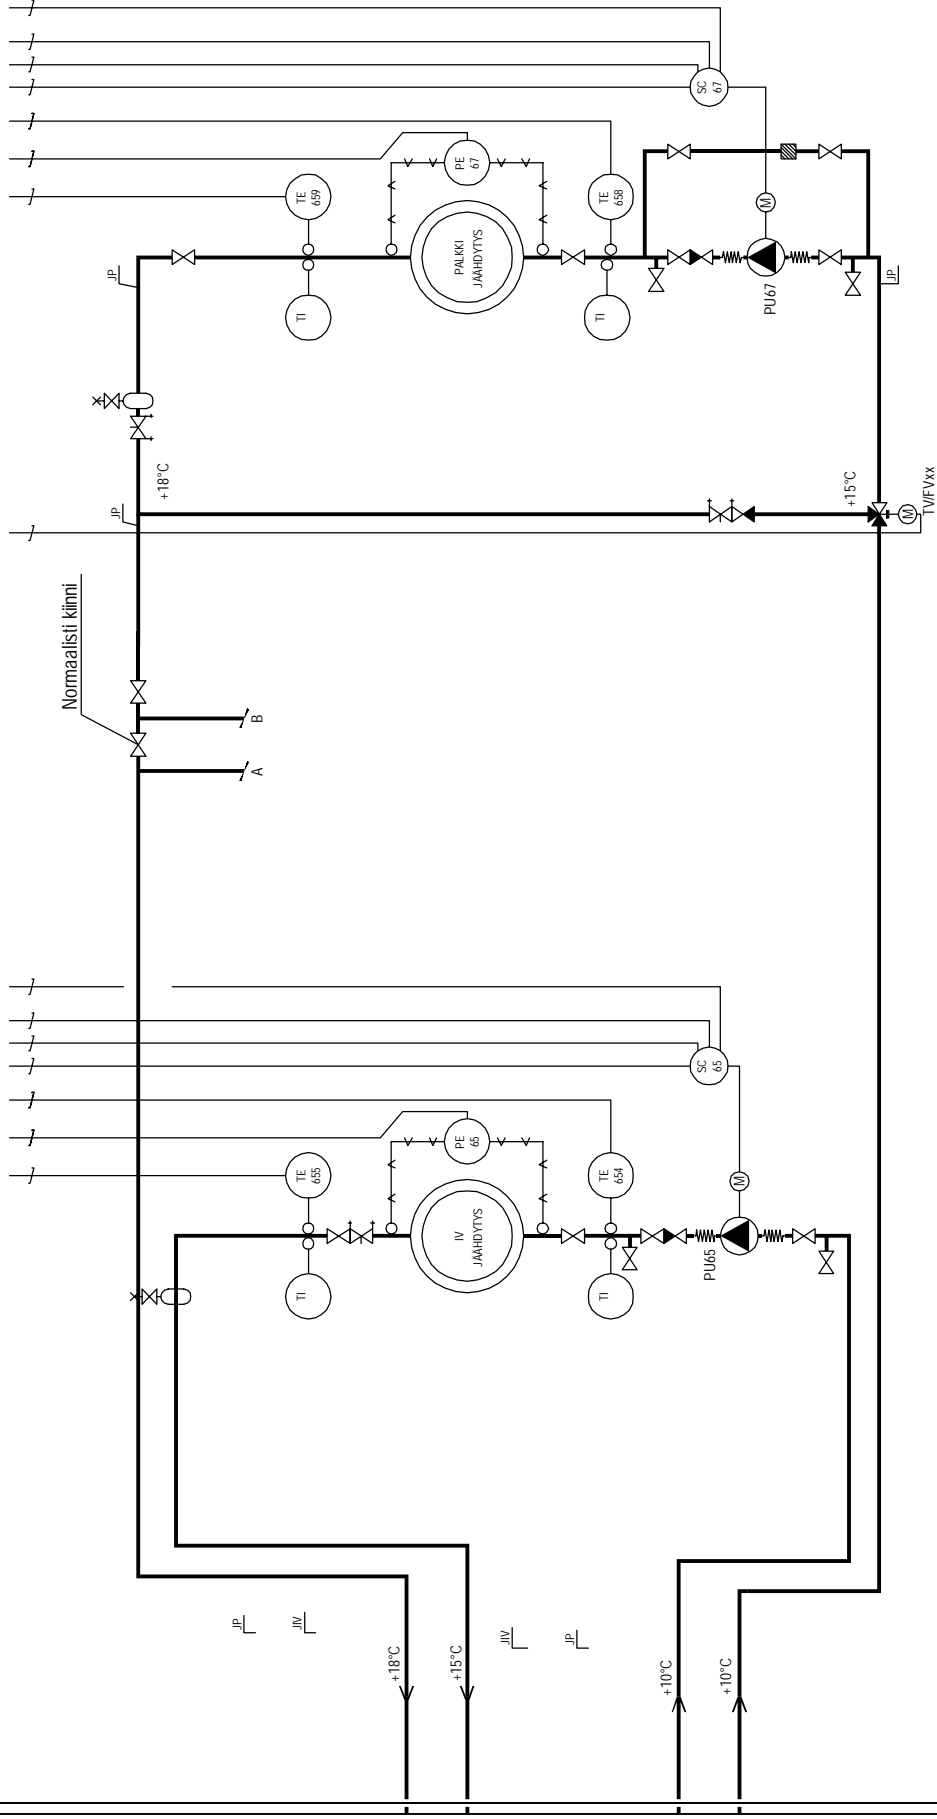

○ = OHJELMALLINEN TOIMINTA    ◊ = FYSISET VALVONTAPISTE    —/— = KAAPELOINTI (SU)    # = JÄÄHDYTYSURAKOINTI    A = HÄLYTYKSI    I = NÄYTTÖ    S = OHLAUS    C = SÄÄTÖ    M = MITTAUS    L = IMPULSSI


<b>optiplan</b> Mannerheimintie 105 00280 HELSINKI puh. 010 507 6000 fax. 010 507 6100	SUUN. YLIKHMJ ALLEKIRJOTUS	PIIRT. VESTYV	KOHDE <b>Koy Porin Asema-aukio</b> SAMK-kampus	JÄRJESTELMÄ TUNNUS TARKENNE SISÄLTÖ JÄÄHDYTYKSI OSA A, 6 KRS KYTKENTÄKAAVIO	TYÖNUMERO TOIMIALA PIRUSTUSNUMERO 6079 RAKENNUSAUTOMAATIO 6079-G0-008	REV. PVM 24.1.2014	KUVAAUS J7 SVU 3/6
--	----------------------------------	------------------	--	---	--	--------------------------	-----------------------------



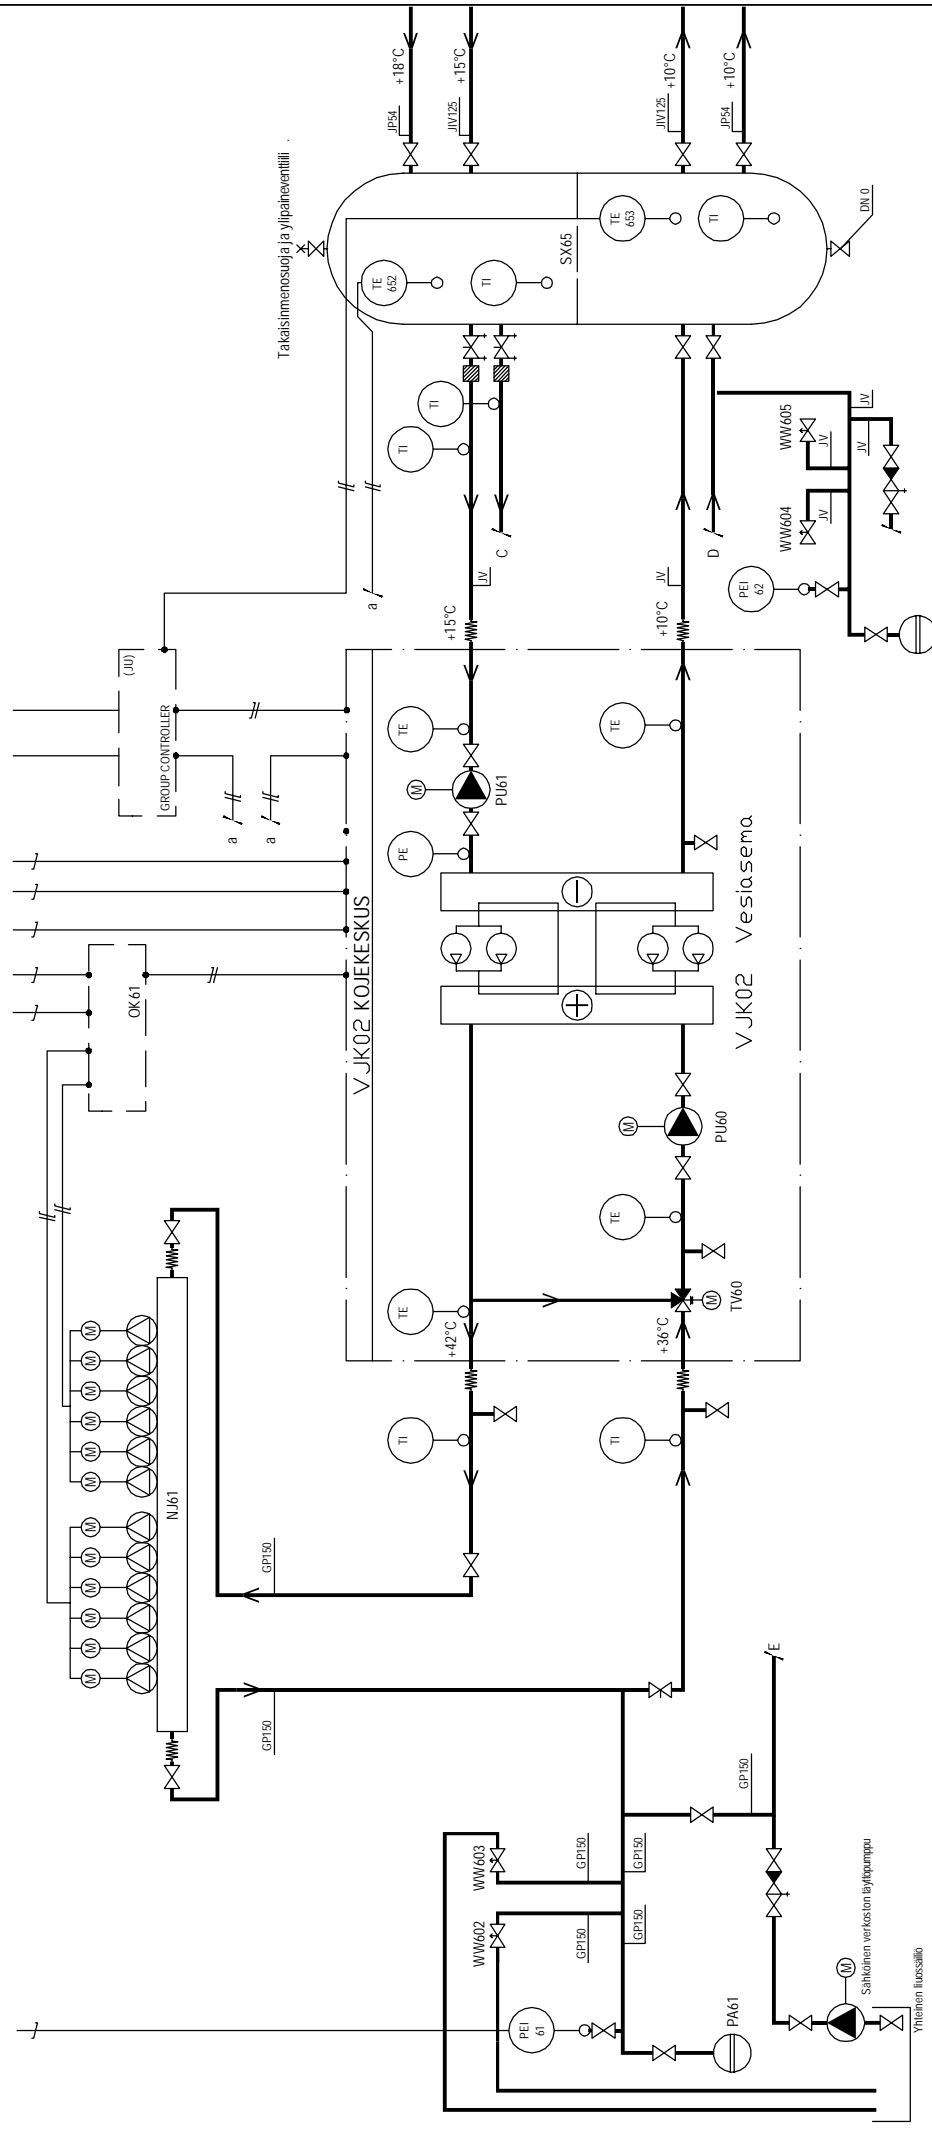

optiplan Mannerheimintie 105 00280 HELSINKI puh. 010 507 6000 fax. 010 507 6100	SUUN. YLIKHMJ ALLEKIRJOTUS	PIIRT. VESTYTP	KOHDE Koy Porin Asema-aukio SAMK-kampus	JÄRJESTELMÄ TUNNUS TARKENNE SISÄLTÖ	TYÖNUMERO TOIMIALA PIIRUSTUSNUMERO	6079 RAKENNUSAUTOMAATIO 6079-G0-008	REV. PVM 24.1.2014	KUVAUUS J7 SVU 5/6
	A = HÄLYTYYS I = NAYTTÖ S = OHAUS C = SÄÄTÖ M = MITTAUS L = IMPULSSI			JÄRJESTELMÄ TUNNUS TARKENNE SISÄLTÖ		TYÖNUMERO TOIMIALA PIIRUSTUSNUMERO		REV. PVM 24.1.2014

KYLÄLÄAITTEIDEN MITOITUSTEHOT	
PALKKIVERKOSTO	ILMANVAIHDDONJÄÄHDYTYYS
TEHD	90 kW
	495

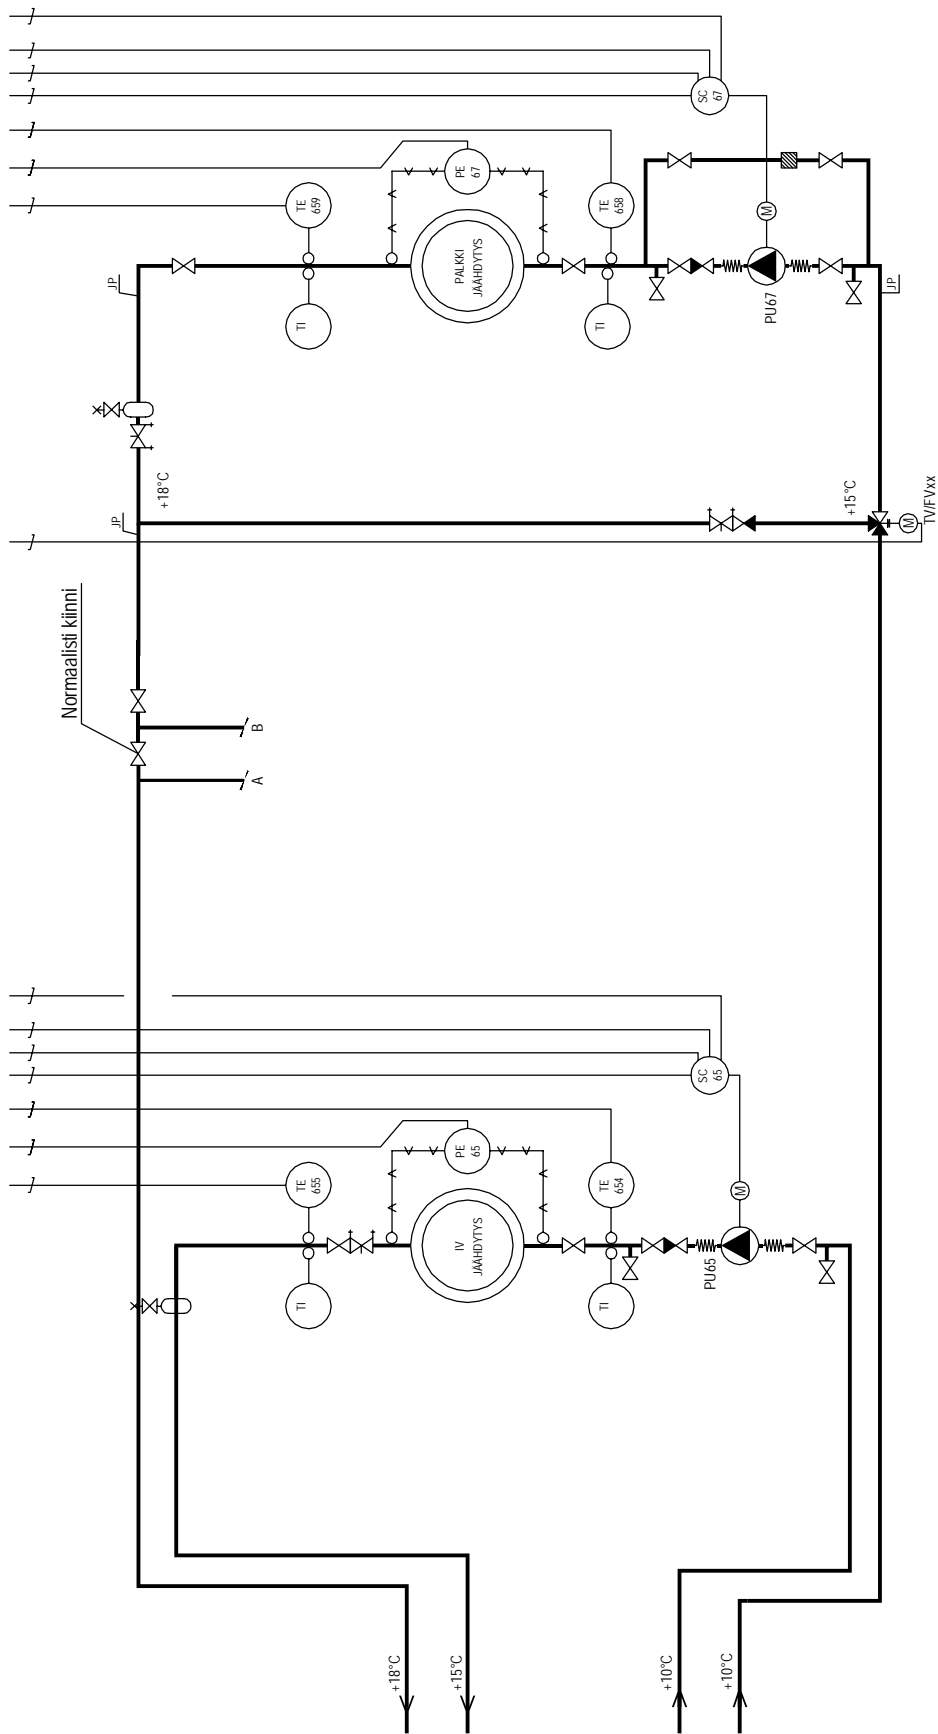

○ = OHJELMALLINEN TOIMINTA    ◊ = FYYSINEN VALVONTAPISTE    —f— = KAAPELOINTI (SU)

optiplan  
Mannerheimintie 105  
00280 HELSINKI  
puh. 010 507 6000  
fax. 010 507 6000

SUUN-  
YLIKHMJ  
ALLEKIRJOITUS

KOHDE

Koy Porin Asema-aukio  
SAMK-kampus

JÄRJESTELMÄ  
TUNNUS  
TARKENNE  
SISÄLTÖ

JÄÄHDYTYSVYRKOSTO  
OSA A, 4 KRS  
KYTKENTÄKAAVIO

TYÖNUMERO  
TOIMIALA

6079  
RAKENNUSAUTOMAATIO  
6079-G0-008

REV.  
PVM  
24.1.2014

KUVAUS  
J7  
SVU  
6/6

A = HÄLYTYYS I = NÄYTTÖ S = OHJAUS C = SÄÄTÖ M = MITTAUS L = IMPULSSI