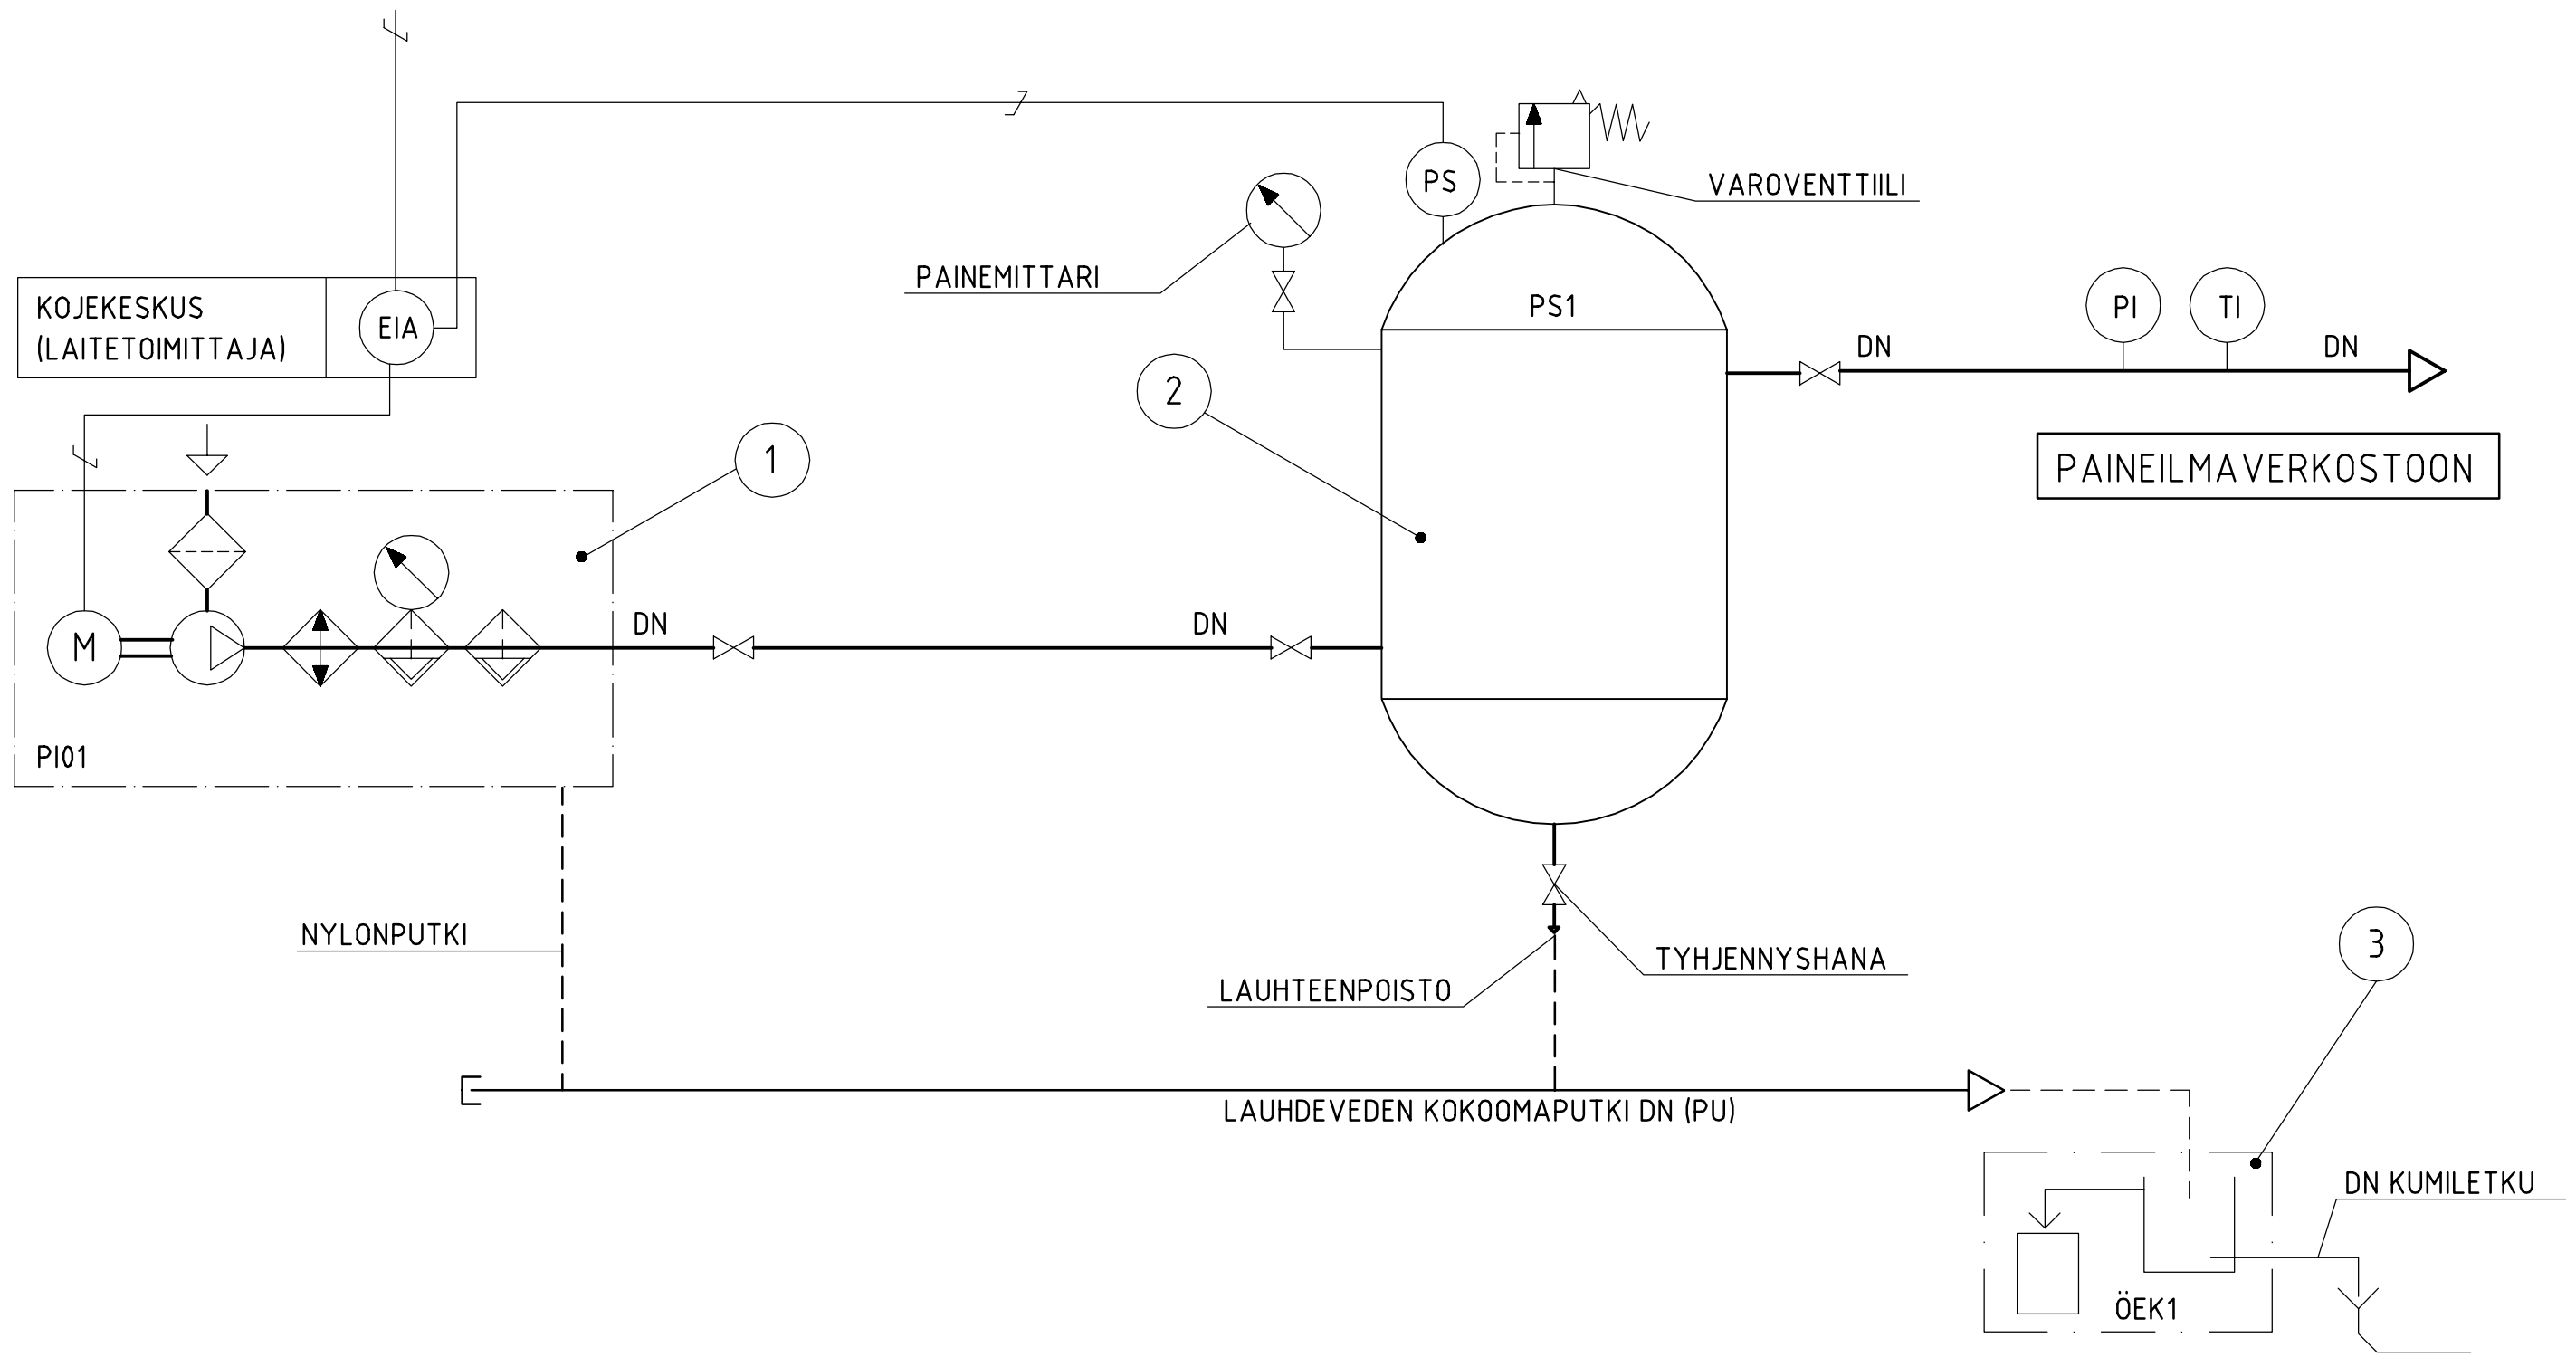

MUUTOS	PVM.	MUUTOKSEN KOHDE	NIMI

KUNNAN OSA | KORTTELI | TONTTI | RAKENNUKSEN TUNNUS | VIRANOMAISTEN MERKINTÖJÄ

RAKENNUSTOIMENPIDE: UUDISRAKENNUS

PIIRUSTUSLAJI: PAINEILMAJÄRJESTELMÄT

JUOKS. NRO

KOHDE: Koy Porin Asema-aukio
SAMK-Kampus

SISÄLTÖ: KYTKENTÄKAAVIO
PAINEILMALAITTEET

MITTAKAAVA

OSOITE
NIMI JA TUTKINTO (etunimi.sukunimi@optiplan.fi)
Mika Ylikauppila, Insinööri (AMK)

SUUNN. NRO: 6079

TIEDOSTO: 6079-G0-010.dwg

MALLI

SUUN.	PIIRT.	TARK.	PÄIVÄMÄÄRÄ	SUUNN. ALA	PIIR. NRO	MUUTOS
VESTVP	VESTVP	YLIKMJ	24.1.2014	LVI	G0-010	

ALLEKIRJOITUS

optiplan

MANNERHEIMINTIE 105 / PL 48 00281 HELSINKI PUH 010 507 6000 FAX 010 507 6100
KUTOMONKATU 1 / PL 56 20101 TURKU PUH 010 507 6000 FAX 010 507 6200
SUMEIUUKSENKATU 18 B 33100 TAMPERE PUH 010 507 6000 FAX 010 507 6400