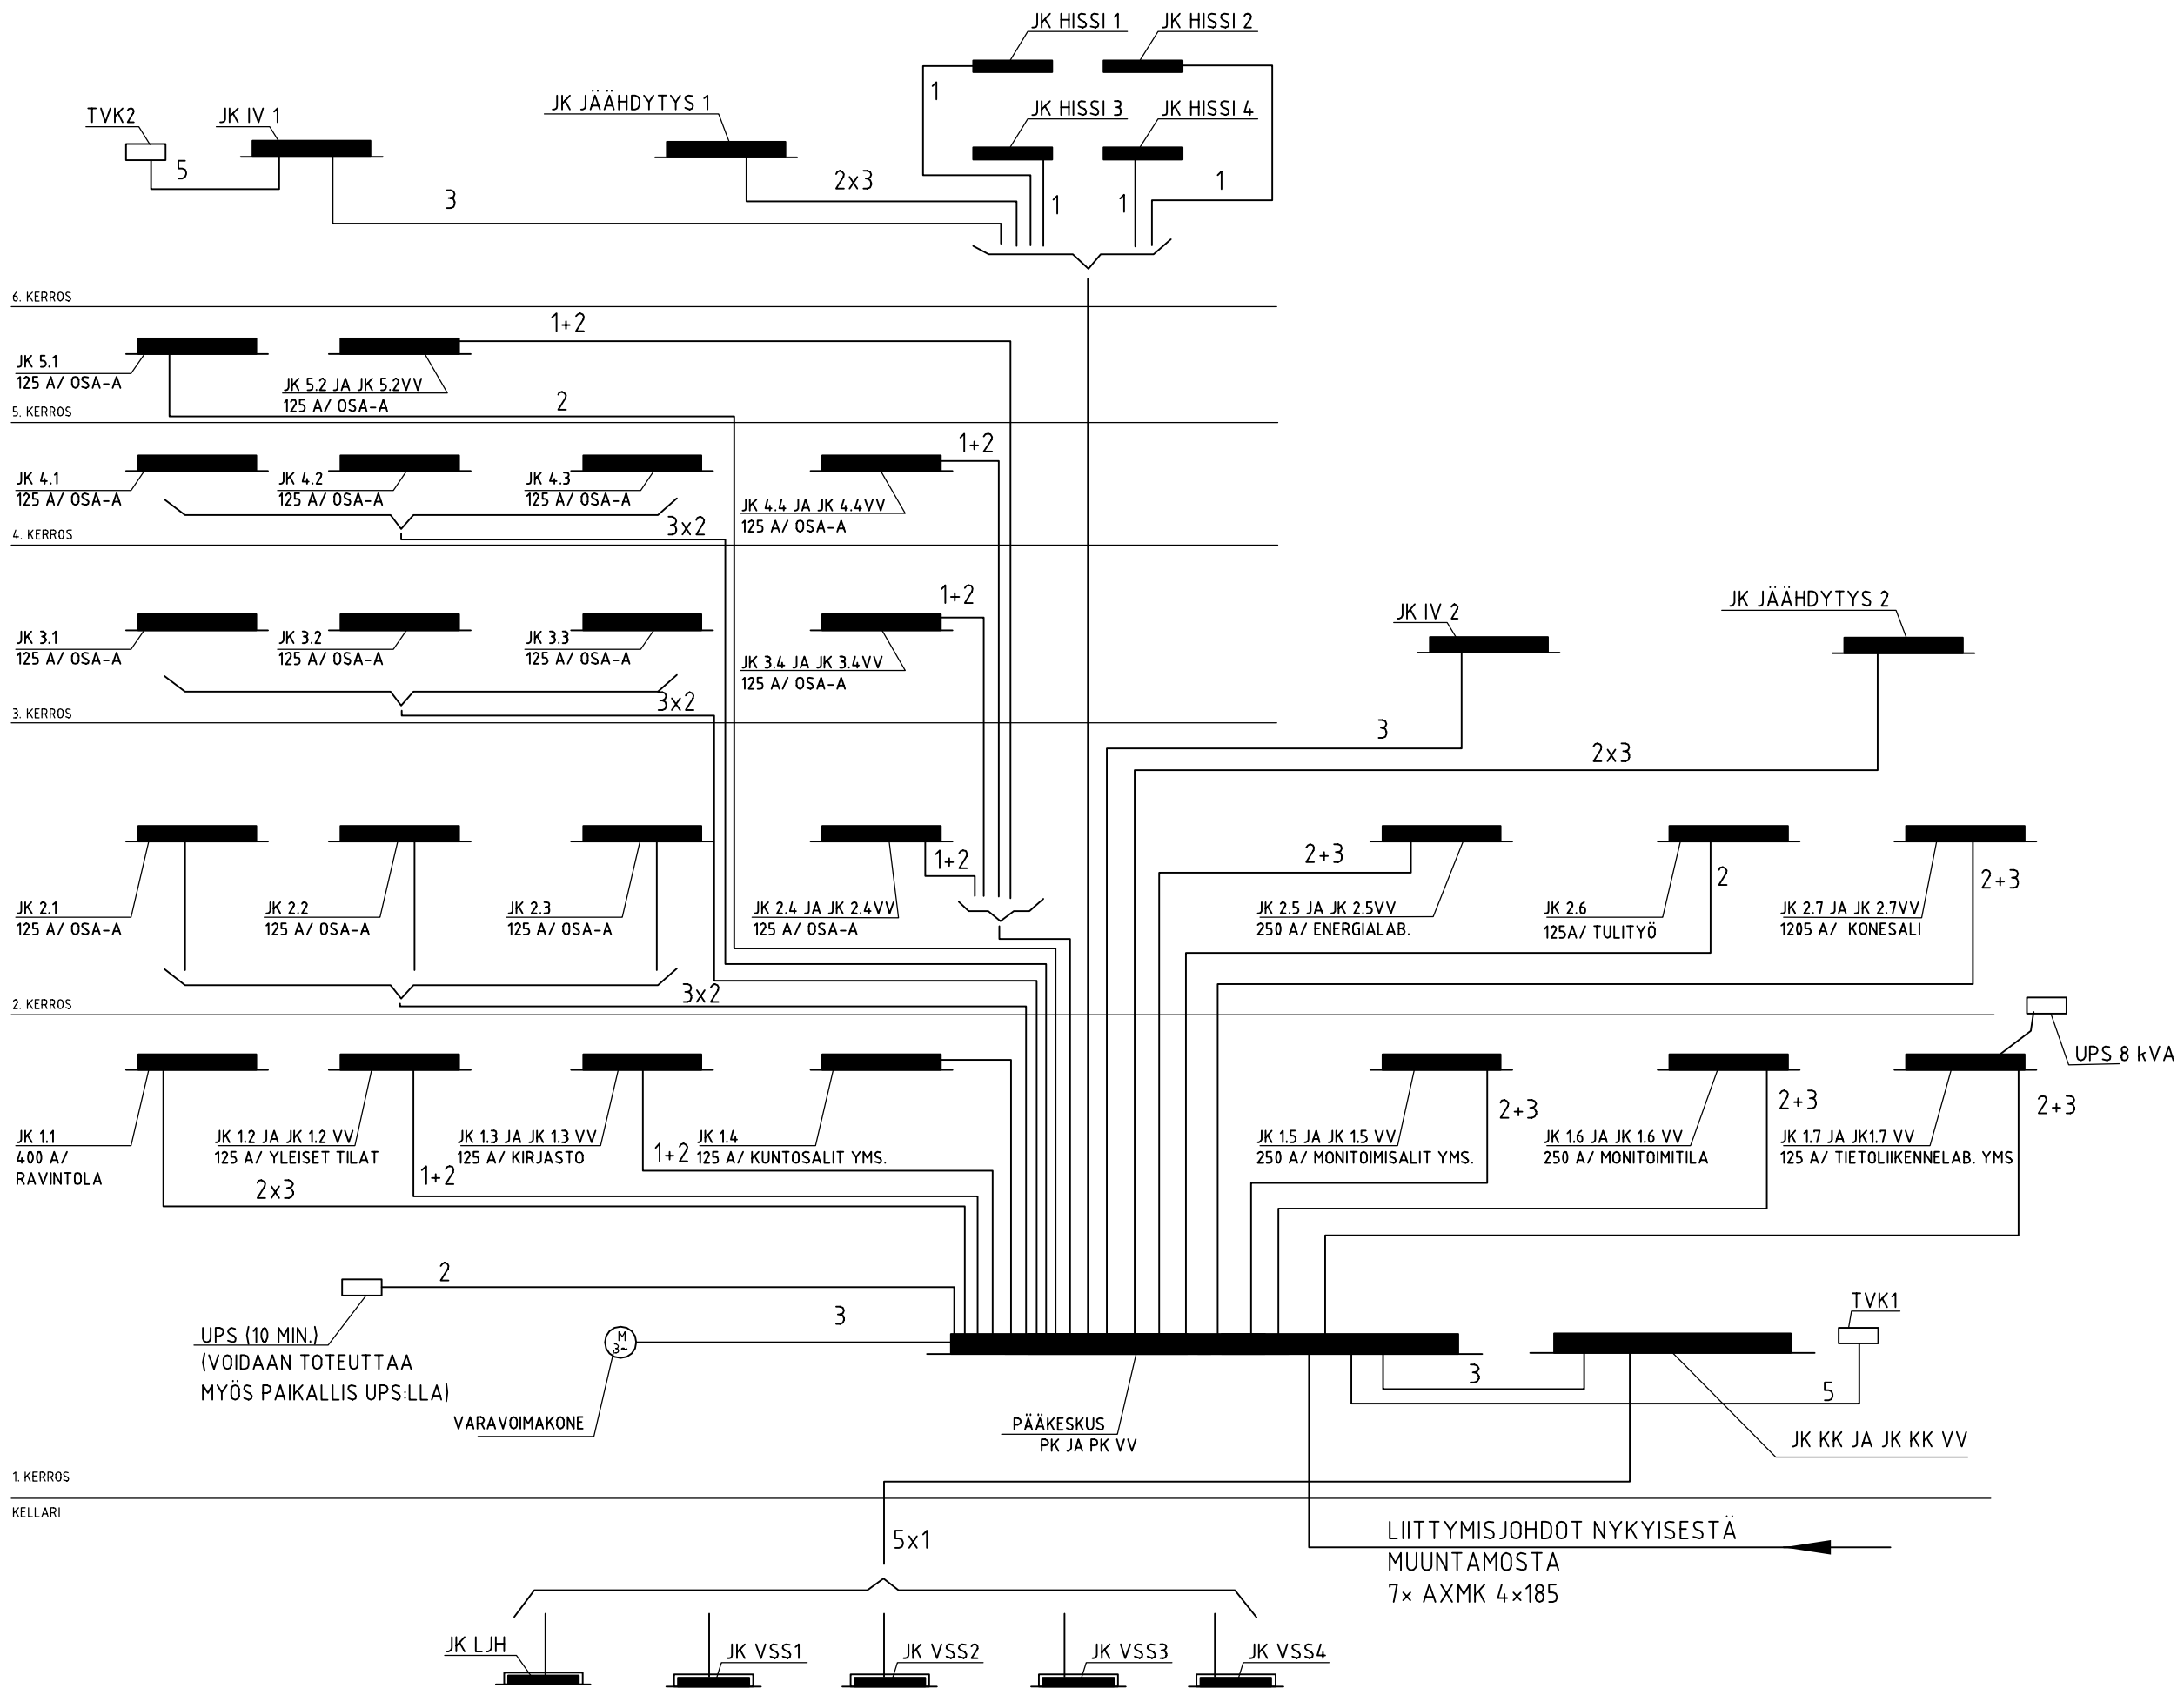

KAAPELITYYPIT:

1= MMJ 5x16S

2= AMCMK 4x70+21

3= AMCMK 4x185+57

4= MMJ 5x10S

5= MMJ 3x2,5S

KUNNAN OSA	KORTTELI	TONTTI	RAKENNUKSEN TUNNUS	VIRANOMAISTEN MERKINTÖJÄ

RAKENNUSTOIMENPIDE: MUUTOS-/UUDISRAKENNUS

PIIRUSTUSLAJI: SÄHKÖ

JUOKS. NRO

KOHDE: Koy Porin Asema-aukio SAMK-Kampus

SISÄLTÖ: JAKELUVERKKO PERIAATEKAAVIO

MITTAKAAVA

OSOITE

NIMI JA TUTKINTO (etunimi.sukunimi@optiplan.fi): Kari Kavonius

SUUNN. NRO: 6079

TIEDOSTO: 6079H2210.DWG

MALLI

SUUN. PIIRT. TARK.

PÄIVÄMÄÄRÄ: 24.1.2014

ALLEKIRJOITUS

SUUNN. ALA: SAH

PIIR. NRO: H2210

MUUTOS

optiplan

MANNERHEIMINTIE 105 / PL 48 00281 HELSINKI PUH 010 507 6000 FAX 010 507 6100
KUTOMONKATU 1 / PL 56 20101 TURKU PUH 010 507 6000 FAX 010 507 6200
SUMELIUKSENKATU 18 B 33100 TAMPERE PUH 010 507 6000 FAX 010 507 6400