

KOKO RAKENNUS VARUSTETAAN STANDARDIN JA VIRANOMAISTEN VAATIMASSA
LAAJUudessa MERKKI JA TURVALAISIMILLA

☒ MERKKIVALAISIN

☒ TURVAVALAISIN

☒ JK x x x → JÄNNITETIETO KO. ALUEEN JAKOKESKUKSELTA
SÄHKÖKATKOKSEN YHTEYDESSÄ SYTTY Y AINA TURVAVALOT.

KAPELOINTI:


FRH 5x2,5S, HAARAT FRH 3x1,5S
HUOMI VALAISIMET RYHMITELLÄÄN SITEN, ETTÄ JOKAI TOINEN ON ERI RYHMÄSSÄ.

RASIAT PALONKESTÄVIÄ, KETJUTUS VALAISIMELTA
VALAISIMELLE KIELLETTY

TVK 1 JA TVK 2:

- ESIM. TEKNOWARE TK 6518B/ 230V

- AKUT 1 TUNNIN VAROAJALLE: AKUSTO
+ AKKUKOTELO

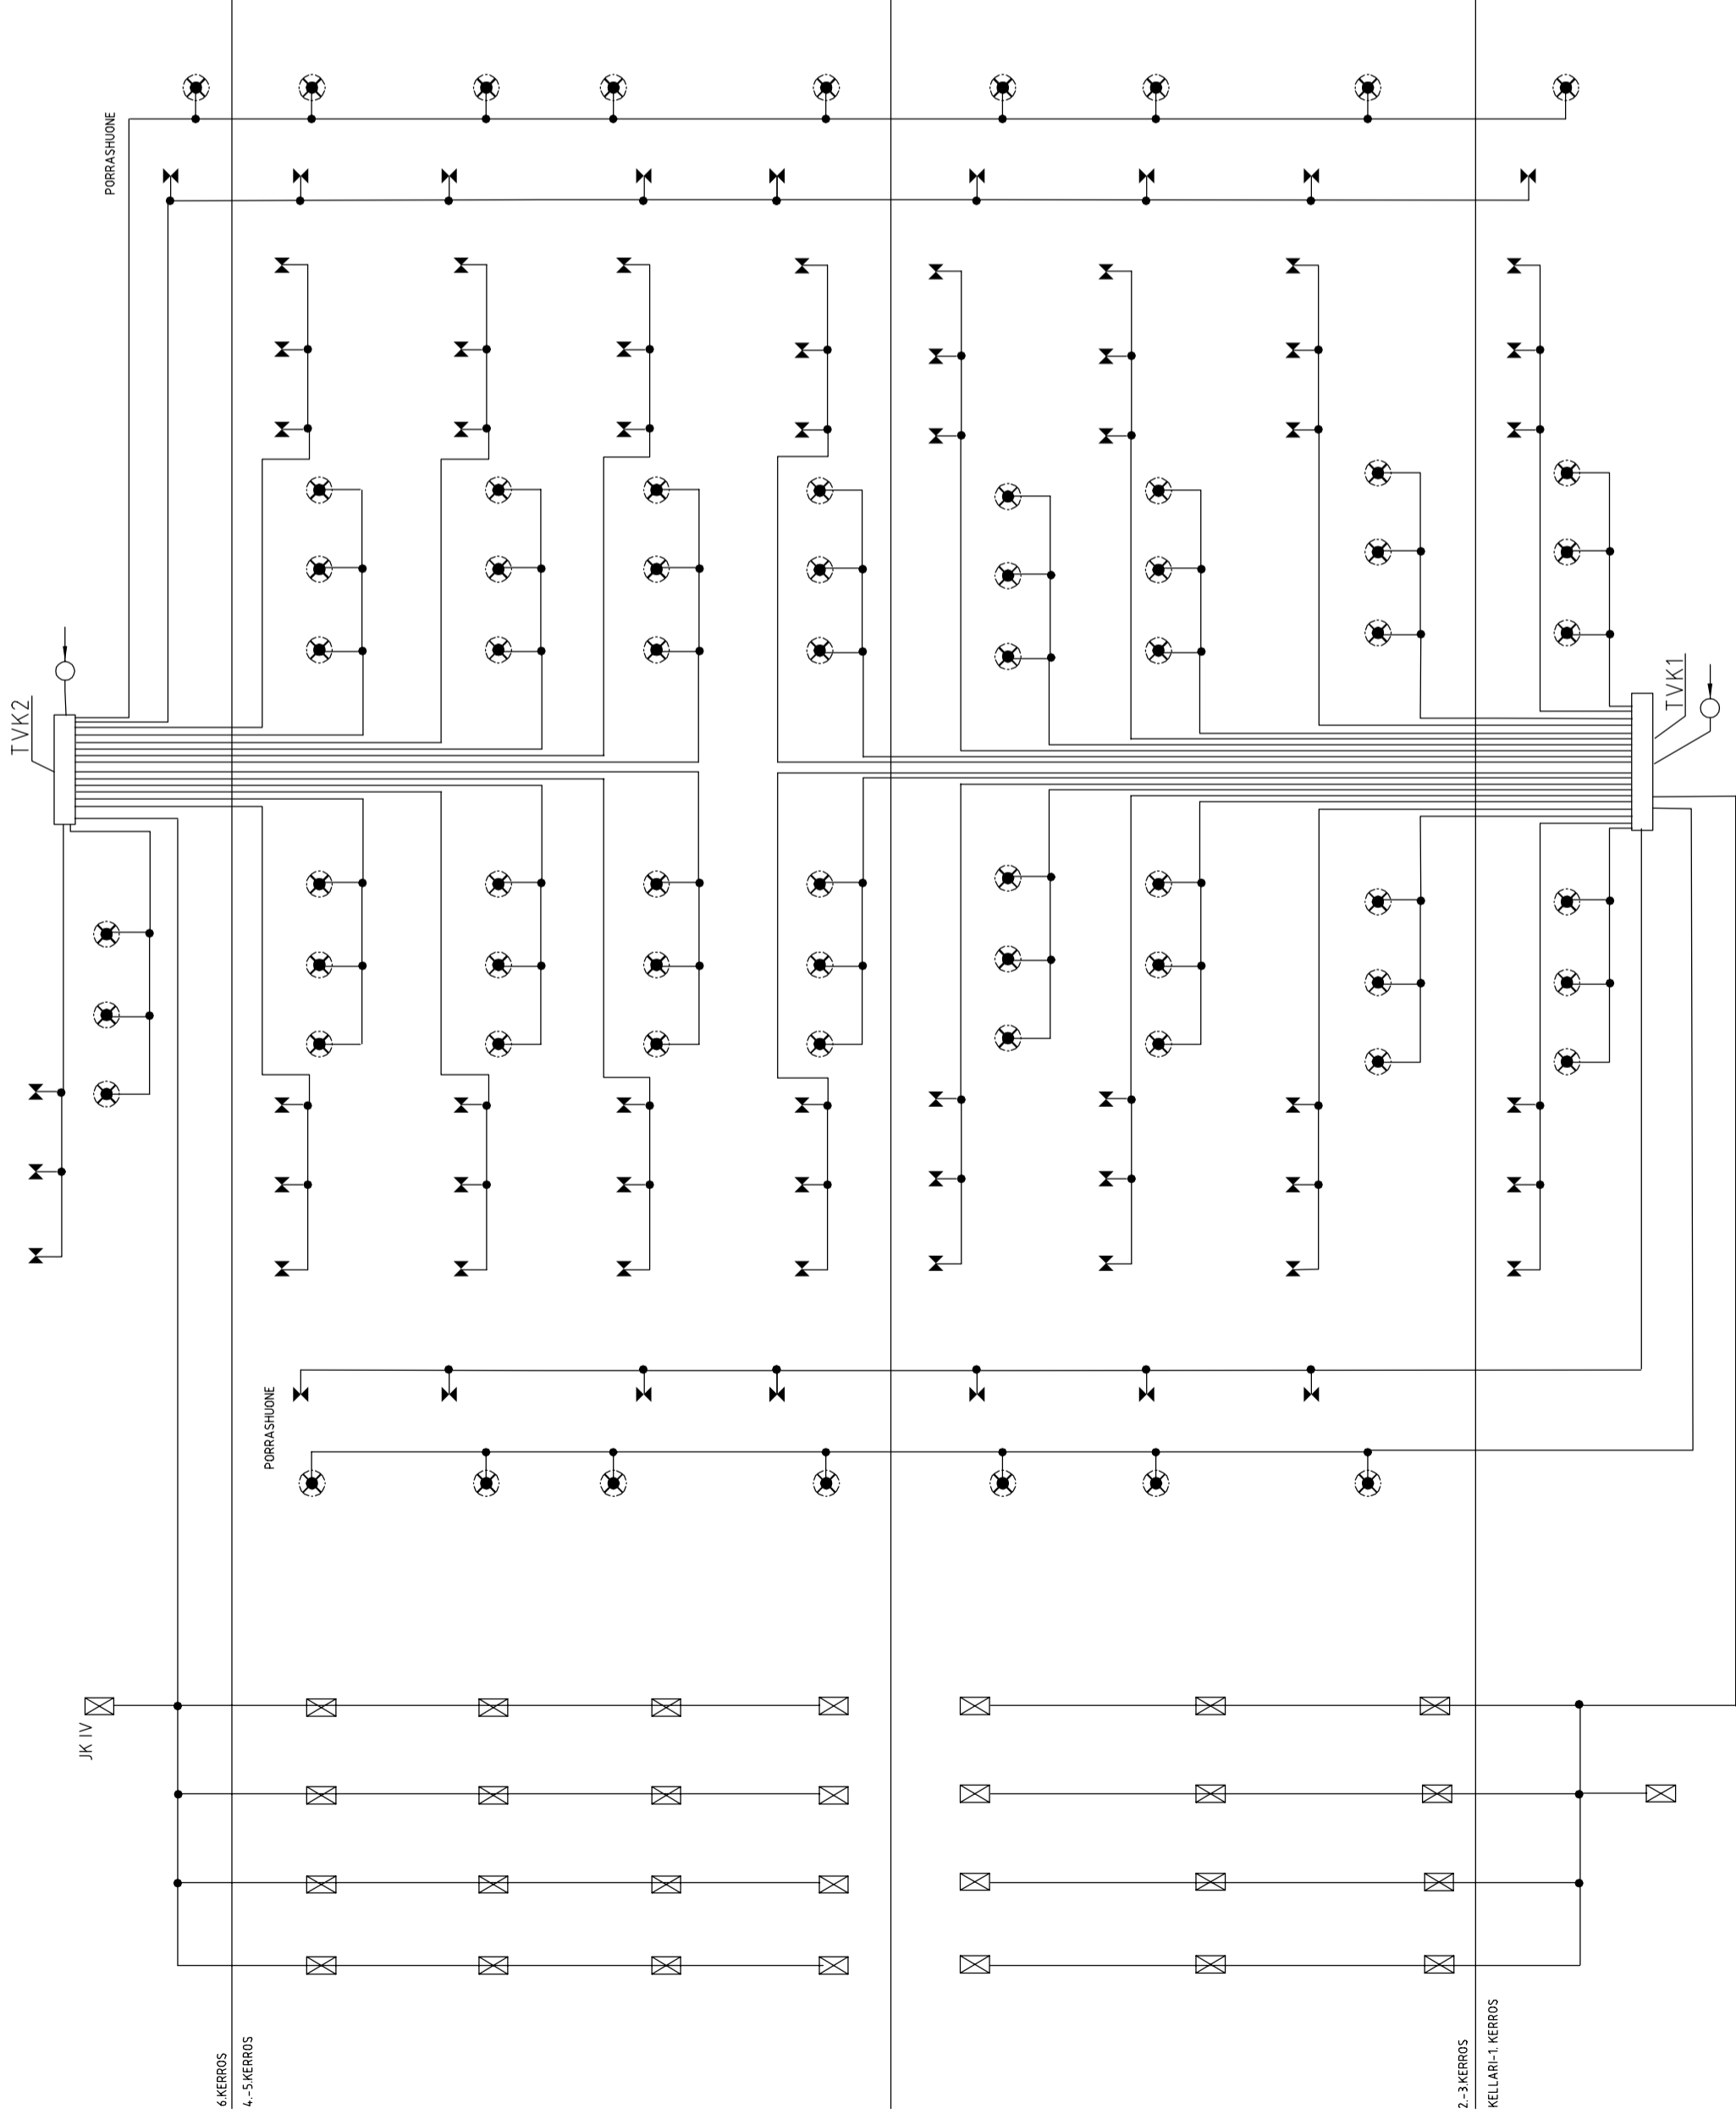

KUNNIN OSA KORTTELI TONTTI RAKENNUKSEN TUNNUS VIRANOMAISTEN MERKINTÖJÄ

RAKENNUSTYÖMÄNDE JUOKS. NRO PIRUSTUSLAIJI

MUUTOS-JUUDISRAKENNUS SÄHKÖ

KOHDE SISÄLTÖ MITTAAKAAVA

Koy Porin Asema-aukio POISTUMISTIEVALAISTUS
SAMK-Kampus PERIAATEKAAVIO

OSOITE NIMI JA TUKINTO (ei nimi sukunimi@optiplan.fi)

Kari Kavonius

SUUN. SUUN. PIRT. TARK. PÄIVÄMÄÄRÄ PIR. NRO TIEDOSTO

6079 6079H7400.DWG

MUUTOS MUUTOS

24.1.2014

SAH H7400

ALLEKIRJOTUS

K. Kavonius

☒

Optiplan

MANHEIMINTIE 106 / PL 48 00281 HELSINKI PUH. 010 507 6000 FAX 010 507 6100
KUTOMONKATU 1 / PL 56 20100 TURKU PUH. 010 507 6000 FAX 010 507 6000
SUMEUKSENKATU 18B 33100 TAMPERE PUH. 010 507 6000 FAX 010 507 6400