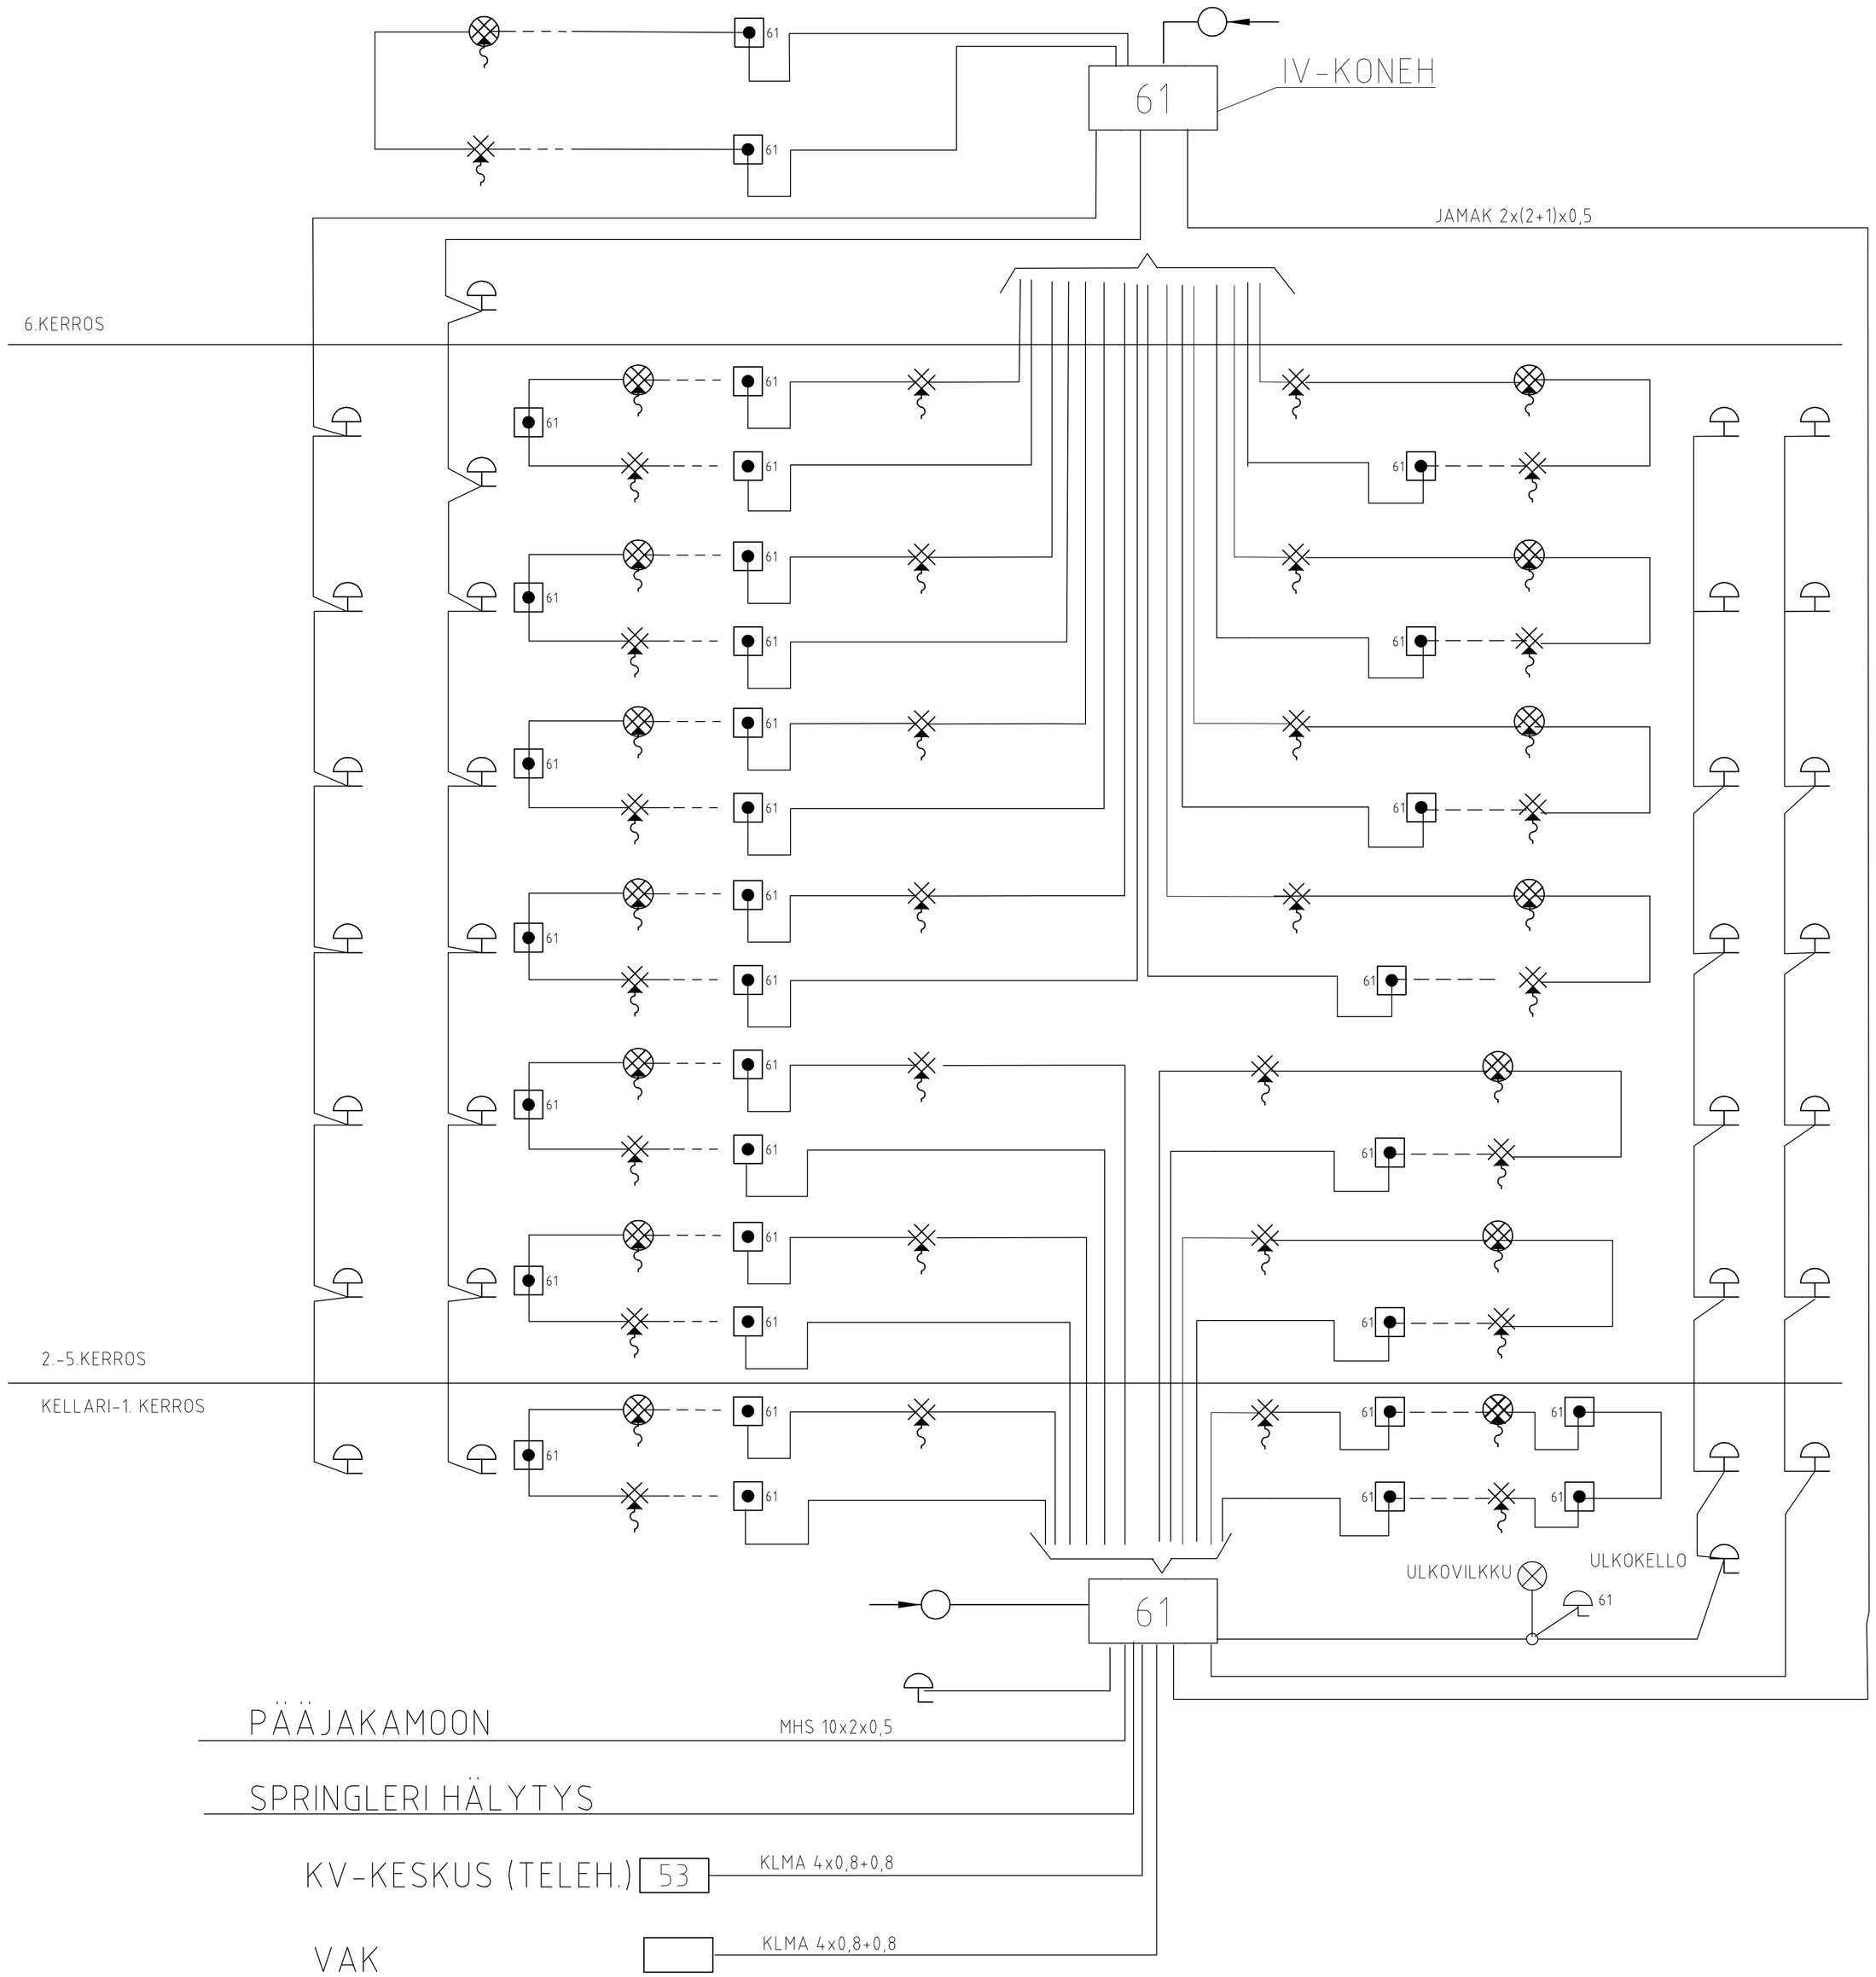

PALOILMOITUSLAITTEET ESIM. PELCO

61 KESKUS
FX NET

61 = M500KAC + C-1

61 = M500KAC + SR3T-2G + C-1

= 2251E + ASENNUSKANTA B501 tai B501DG

= 2551HRE + ASENNUSKANTA B501 tai B501DG

= 5551RE + ASENNUSKANTA B501 tai B501DG

61 = MBF-6WE (ULOS MSB6B)
ASENNETAAN KÄYTÄVILLE JOKAISEN KERROSKESKUKSEN LÄHEISYYTEEN.

61 = ALAKATON VÄLITILAN PALOILMOITTIMEN
MERKKILAMPPU

OIKOSULKUEROTTIMET HANKITAAN PALORYHMIEN MUKAAN

KAAPELIT, ELLEI KUVASSA TOISIN MAINITA:
- ILMAISINSILMUKAT KLMA 4x0,8+0,8
- PALOKELLOJEN KAAPELIT MMJ 3x1,5S

JÄRJESTELMÄ TOTEUTETAAN VIRANOMAISTEN VAATIMASSA LAAJUUDESSA

PORTAIDEN KAAPELOINTI ASENNETAAN VALKOISEEN MUOVILISTAAN

KUNNAN OSA | KORTTELI | TONTTI | RAKENNUKSEN TUNNUS | VIRANOMAISTEN MERKINTÖJÄ

RAKENNUSTOIMENPIDE: MUUTOS-/UUDISRAKENNUS
PIIRUSTUSLAJI: SÄHKÖ
JUOKS. NRO
KOHDE: Koy Porin Asema-aukio
SAMK-Kampus
SISÄLTÖ: PALOILMOITINJÄRJESTELMÄ
PERIAATEKAAVIO
MITTAKAAVA
OSOITE
NIMI JA TUTKINTO (etunimi.sukunimi@optiplan.fi): Kari Kavonius
SUUN. NRO: 6079
TIEDOSTO: 6079J5100.DWG
MALLI
SUUN. | PIIRT. | TARK.
PÄIVÄMÄÄRÄ: 24.1.2014
ALLEKIRJOITUS
SUUN. ALA: SAH
PIIR. NRO: J5100
MUUTOS

optiplan
MANNERHEIMINTIE 105 / PL 48 00281 HELSINKI PUH 010 507 6000 FAX 010 507 6100
KUTOMONKATU 1 / PL 56 20101 TURKU PUH 010 507 6000 FAX 010 507 6200
SUMELUUKSENKATU 18 B 33100 TAMPERE PUH 010 507 6000 FAX 010 507 6400