

OSA A

OSA C

6. KERROS

MONIMUOTO- JA ATK TILAT
[IR] ••• [IR]

5. KERROS

MONIMUOTO- JA ATK TILAT
[IR] ••• [IR]

4. KERROS

MONIMUOTO- JA ATK TILAT
[IR] ••• [IR]

3. KERROS

MONIMUOTO- JA ATK TILAT
[IR] ••• [IR]

KAIKKI TILAT, JOIHIN MAANTASOSTA VOIDAAN KIIVETÄ

[62] [62] ••• [62] [62]

2. KERROS

KELLARI, 1. KERROS


KAIKKI TILAT, JOISSA IKKUNA ALLA 3,5 m MAANPINNASTA

[62] [62] ••• [62] [62]

MONIMUOTO TILAT

[IR] ••• [IR]

KULUNVALVONNAN KESKUS

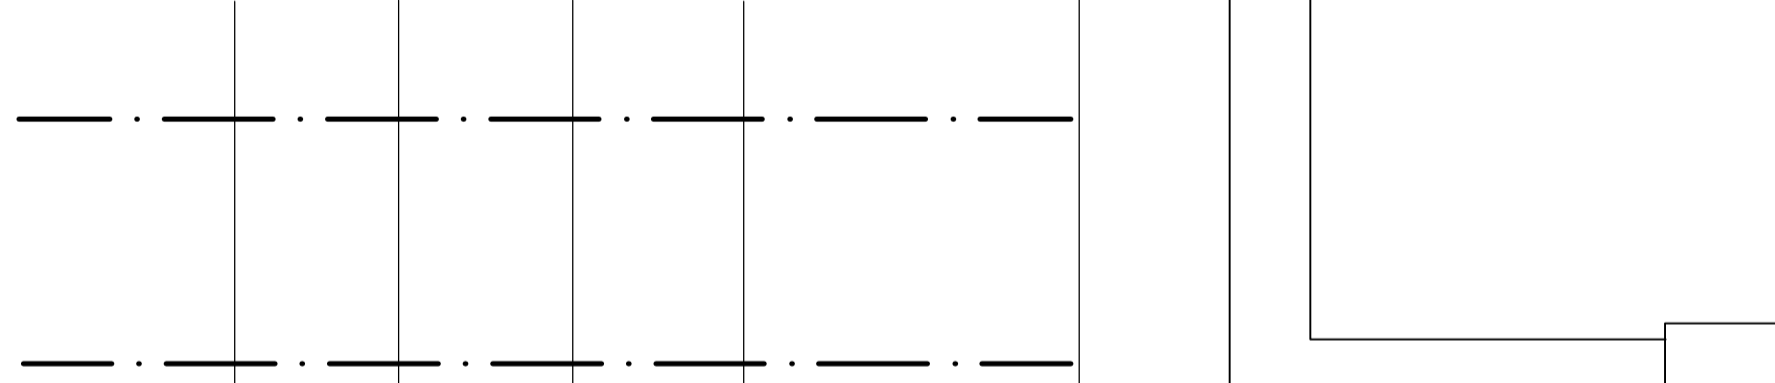

MULRILMAISUJÄRJESTELMÄ INTEGROIDAAN KULUNVALVONTAJÄRJESTELMÄÄN

KAAPELIOINTI:

[IR] INFRAPUNATUTKA NOMAK 10x2x0,5

[62] KUUNTELEVA LASIRIKKOILMAISIN NOMAK 2x2x0,5

KUNNAN OSA KORTTELU TONITTI RAKENNUKSEN TUNNUS VIRANOMAISTEN MERKITÖJÄ

RAKENNUSLOINTEPIIDE PIIRUSTUSLAJI JUOKS. NRO

MUUTOS-/UUDISRAKENNUS SÄHKÖ

KOHDE SISÄLTO MITTAKAAVA

Koy Porin Asema-aukio MURTOILMAISUJÄRJESTELMÄ PERIAATEKAAVIO SAMK-Kampus

OSOITE SUUNN. NRO TIEDOSTO MALLI

Nimi ja tutkinto (lummi.sakunn@optiplan.fi) Kari Kavonius 6079 6079J5300.DWG

SUUNN. PIIRIT. TARK. PÄIVÄMÄÄRÄ SUUNN. ALA PIIR. NRO MUUTOS

24.1.2014

ALLEKIRJOTUS

[Signature]



MANNEKININTIE 105 / PL 48 PUH. 010 507 6000 FAX. 010 507 6000
KUTONKATU 1 / PL 56 PUH. 010 507 6000 FAX. 010 507 6000
SUMELIUSENKATU 78 B PUH. 010 507 6000 FAX. 010 507 6000