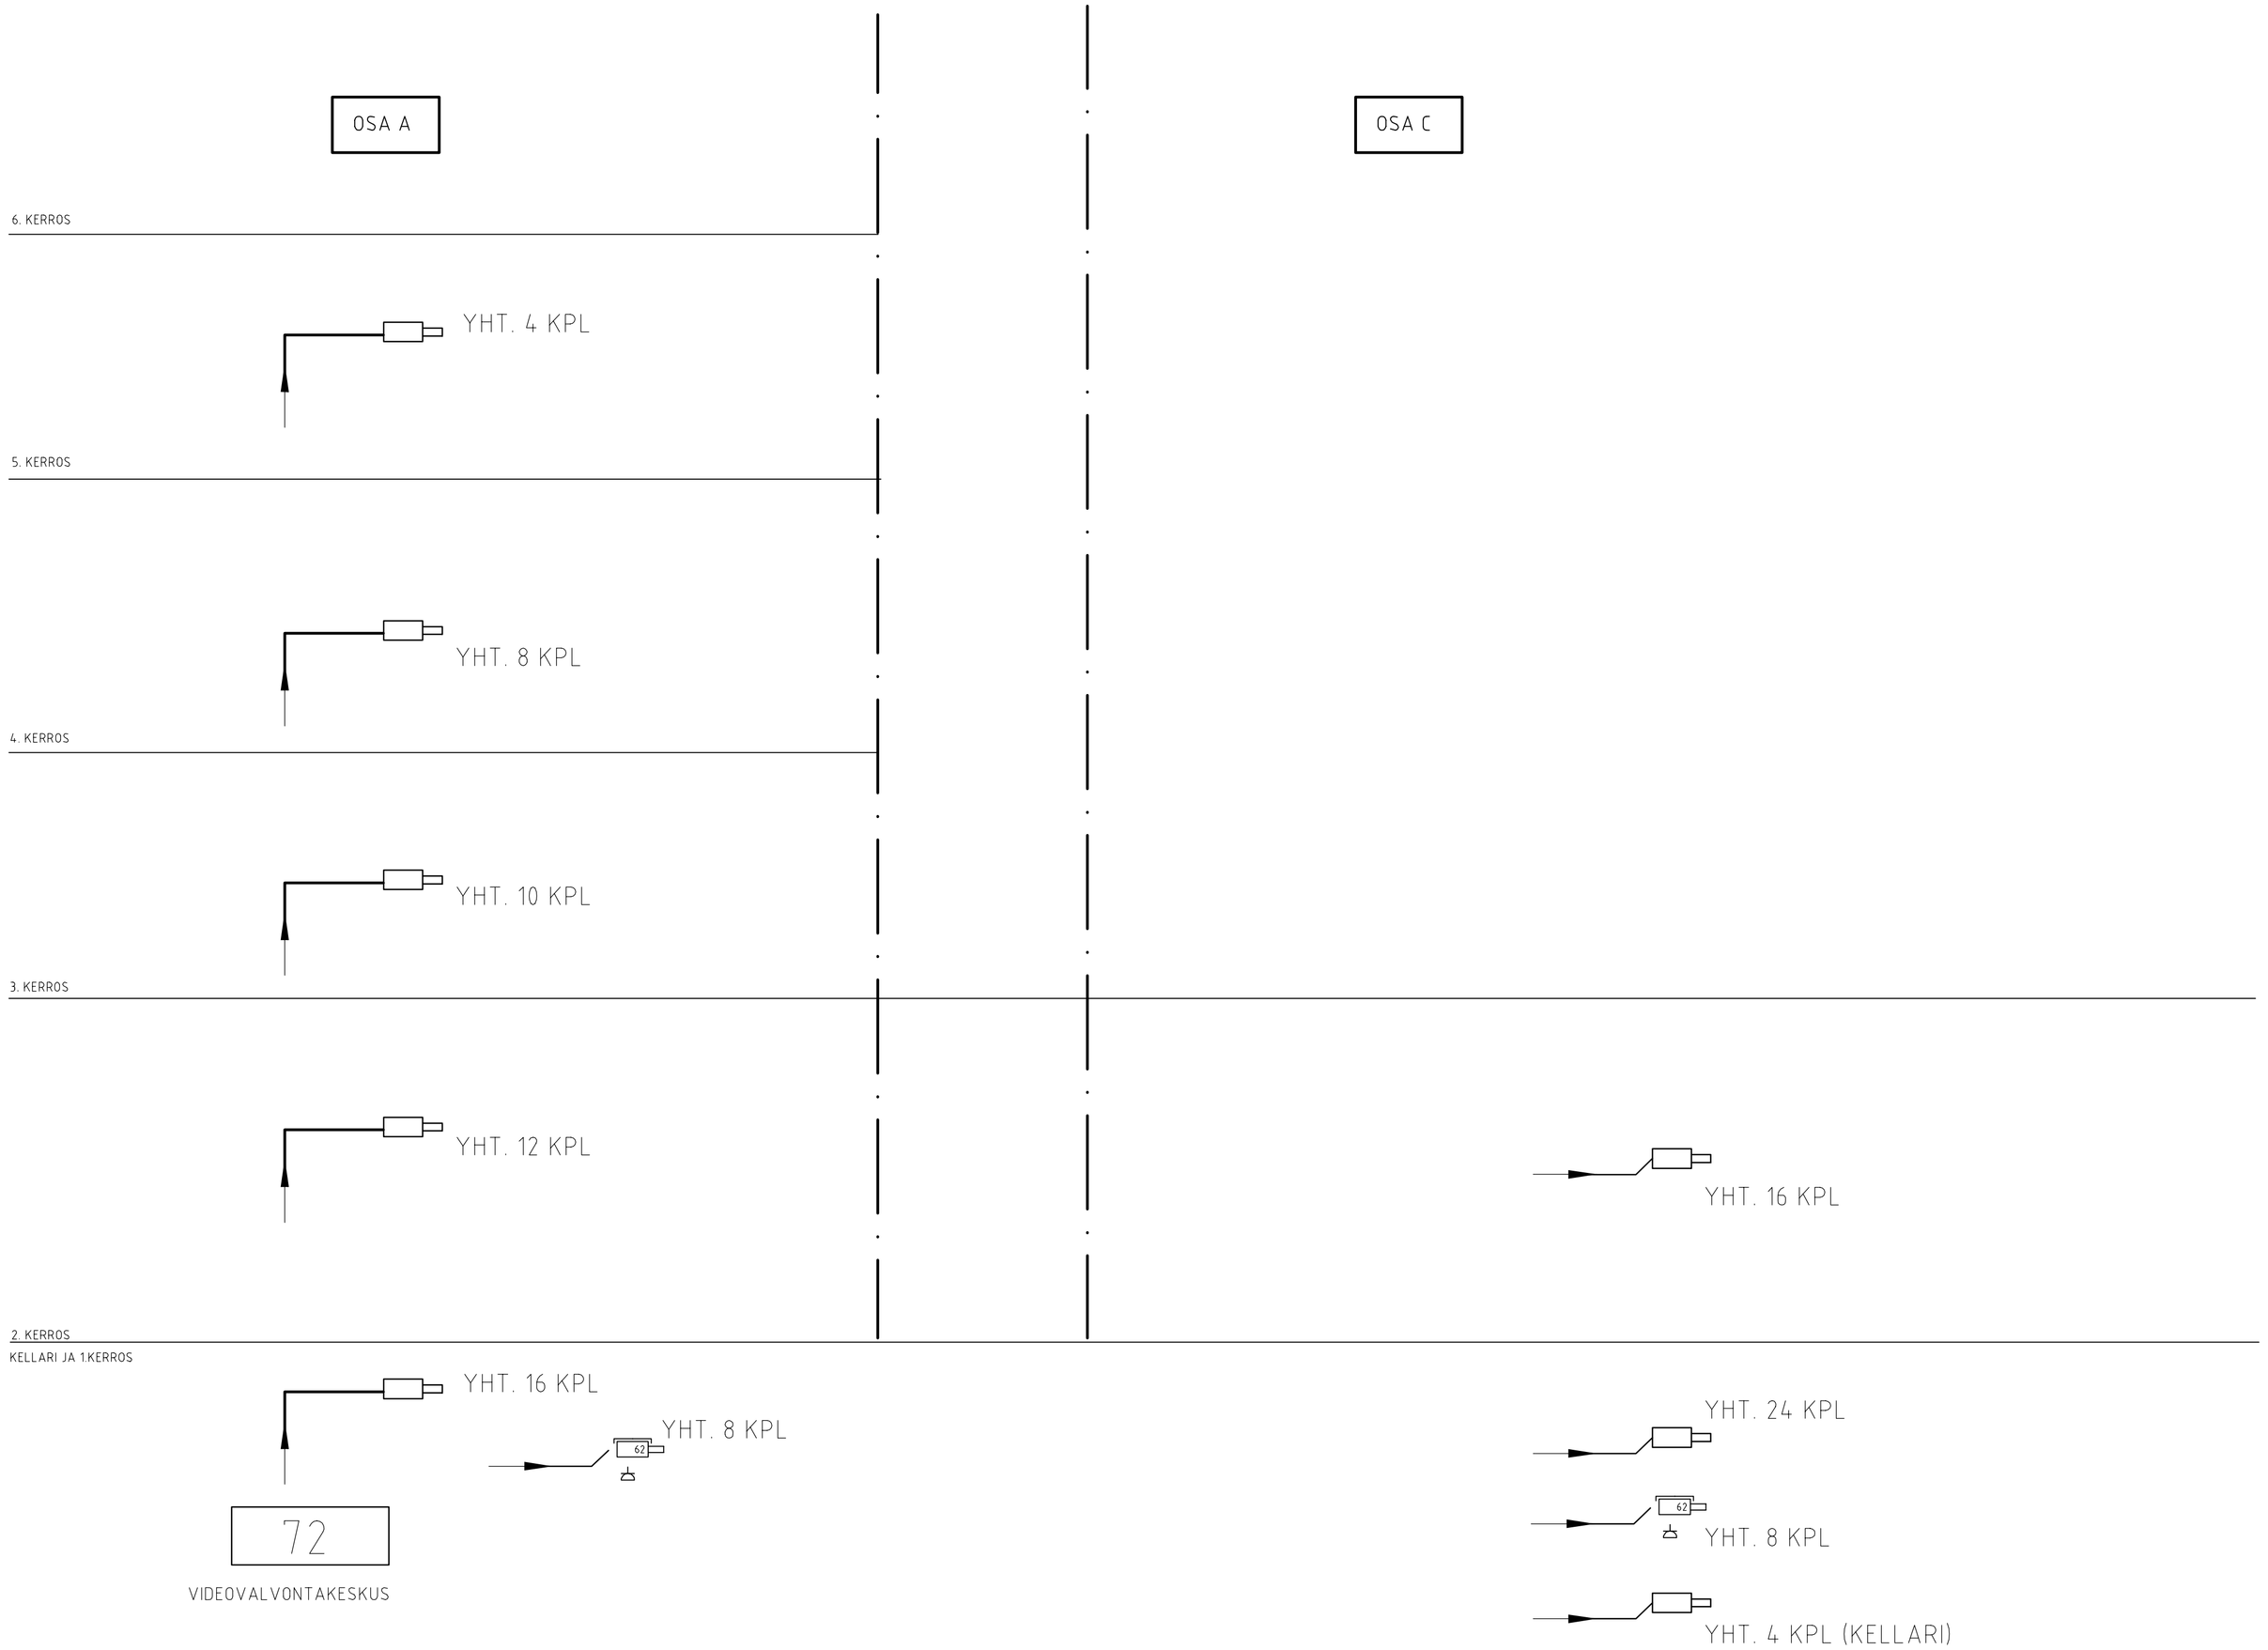

JÄRJESTELMÄN KOKOONPANO:
- LITTEÄ JAETTAVA MONITORI
- GRAFIIKKANÄYTTÖ
- HUOMIOITAVA RYHMITYKSET JA KÄYTTÖAJAT
- JÄRJESTELMÄVARAUS KYMMENELLE KAMERALLE

VALVONTAKAMERA:
- KAAPELOINTI CAT6a, 2 METRIN LENKIT MOLEMPIIN PÄIHIN
- KAAPELOINTI VIDEOVALVONTAKESKUKSELLE

62

ULKOVALVONTAVALVONTAKAMERA:
- KAAPELOINTI CAT6a, 2 METRIN LENKIT MOLEMPIIN PÄIHIN
- KAAPELOINTI VIDEOVALVONTAKESKUKSELLE
- PISTORASIA

KUNNAN OSA | KORTTELI | TONTTI | RAKENNUKSEN TUNNUS | VIRANOMAISTEN MERKINTÖJÄ

RAKENNUSTOIMENPIDE: MUUTOS-/JUUDISRAKENNUS
PIIRUSTUSLAJI: SÄHKÖ
JUOKS. NRO | MITTAKAAVA

KOHDE: Koy Porin Asema-aukio SAMK-Kampus
SISÄLTÖ: KAMERAVALVONTAJÄRJESTELMÄ PERIAATEKAAVIO

OSOITE: NIMI JA TUTKINTO (etunimi.sukunimi@optiplan.fi)
Kari Kavonius
SUUNN. NRO: 6079
TIEDOSTO: 6079J5400.DWG
MALLI

SUUN. | PIIRT. | TARK. | PÄIVÄMÄÄRÄ: 24.1.2014 | ALLEKIRJOITUS
SUUNN. ALA: SAH
PIIR. NRO: J5400
MUUTOS

optiplan

MANNERHEIMINTIE 12B / PL 48 00101 HELSINKI PUH 010 507 6000 FAX 010 507 6200
KUTOMONKATU 1 / PL 56 20101 TURKU PUH 010 507 6000 FAX 010 507 6200
SUMELUKSENKATU 13 B 33100 TAMPERE PUH 010 507 6000 FAX 010 507 6400