OSA A

OSA C

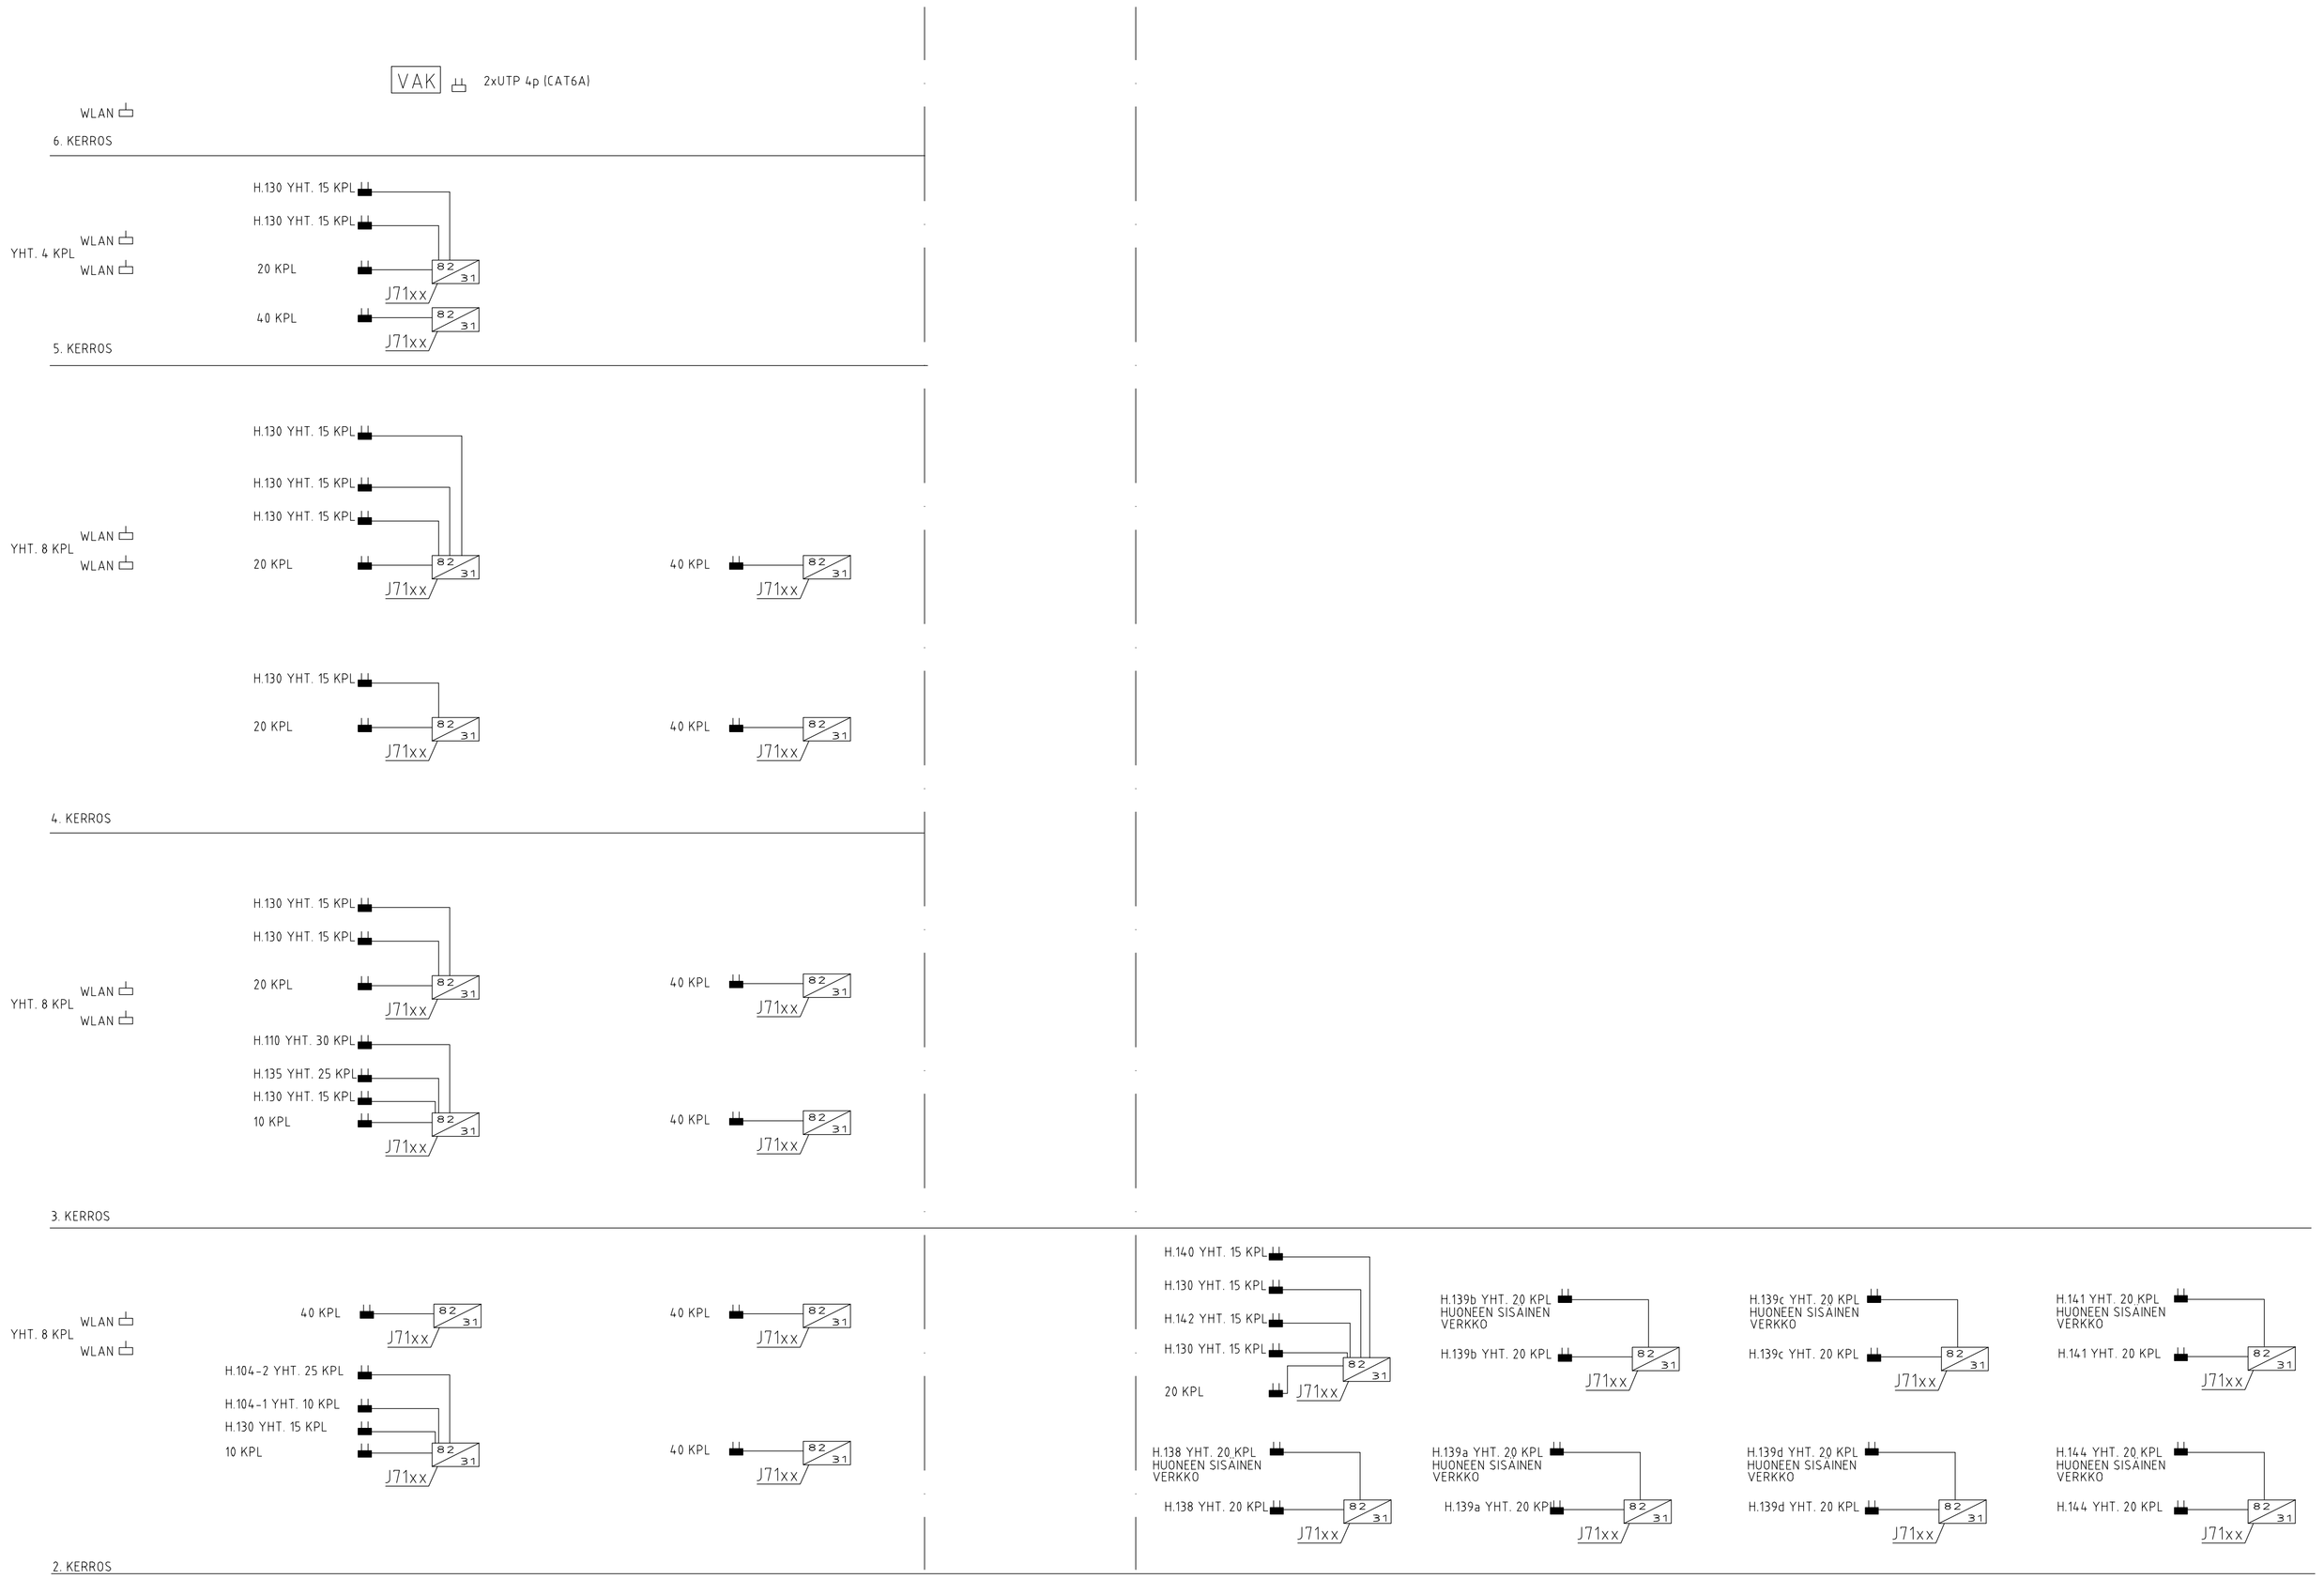

KAAPELOINTI:

= 2xUTP 4p (CAT6a)

= UTP 4p (CAT6a)

J71xx — KUITUKAAPELIT JOKAISELTA TELINEELTÄ PÄÄJAKAMOON , 4xSM(OS2) + 8xMM(OM3)

KUNNAN OSA	KORTTELI	TONTTI	RAKENNUKSEN TUNNUS	VIRANOMAISTEN MERKINTÖJÄ

RAKENNUSTOIMENPIDE	PIIRUSTUSLAJI	JUOKS. NRO
MUUTOS-/UUDISRAKENNUS	SÄHKÖ	

KOHDE	SISÄLTÖ	MITTAKAAVA
Koy Porin Asema-aukio SAMK-Kampus	YLEISKAAPELOINTIJÄRJESTELMÄ PERIAATEKAAVIO	

OSOITE NIMI JA TUTKINTO (etunimi.sukunimi@optiplan.fi)	SUUNN. NRO	TIEDOSTO	MALLI
Kari Kavonius	6079	6079J7100.DWG	

SUUN.	PIIRT.	TARK.	PÄIVÄMÄÄRÄ	SUUNN. ALA	PIIR. NRO	MUUTOS
			24.1.2014	SAH	J7100	

ALLEKIRJOITUS

optiplan

MANNERHEIMINTIE 10B / PL 48 — 00261 HELSINKI — PUH 010 507 6000 — FAX 010 507 6100
KUTOMOKATU 1 / PL 56 — 20100 TURKU — PUH 010 507 6000 — FAX 010 507 6200
SUMELIUKSENKATU 20 B — 33100 TAMPERE — PUH 010 507 6000 — FAX 010 507 6400