


2. krs
A-osa

SATAKUNNANKATU

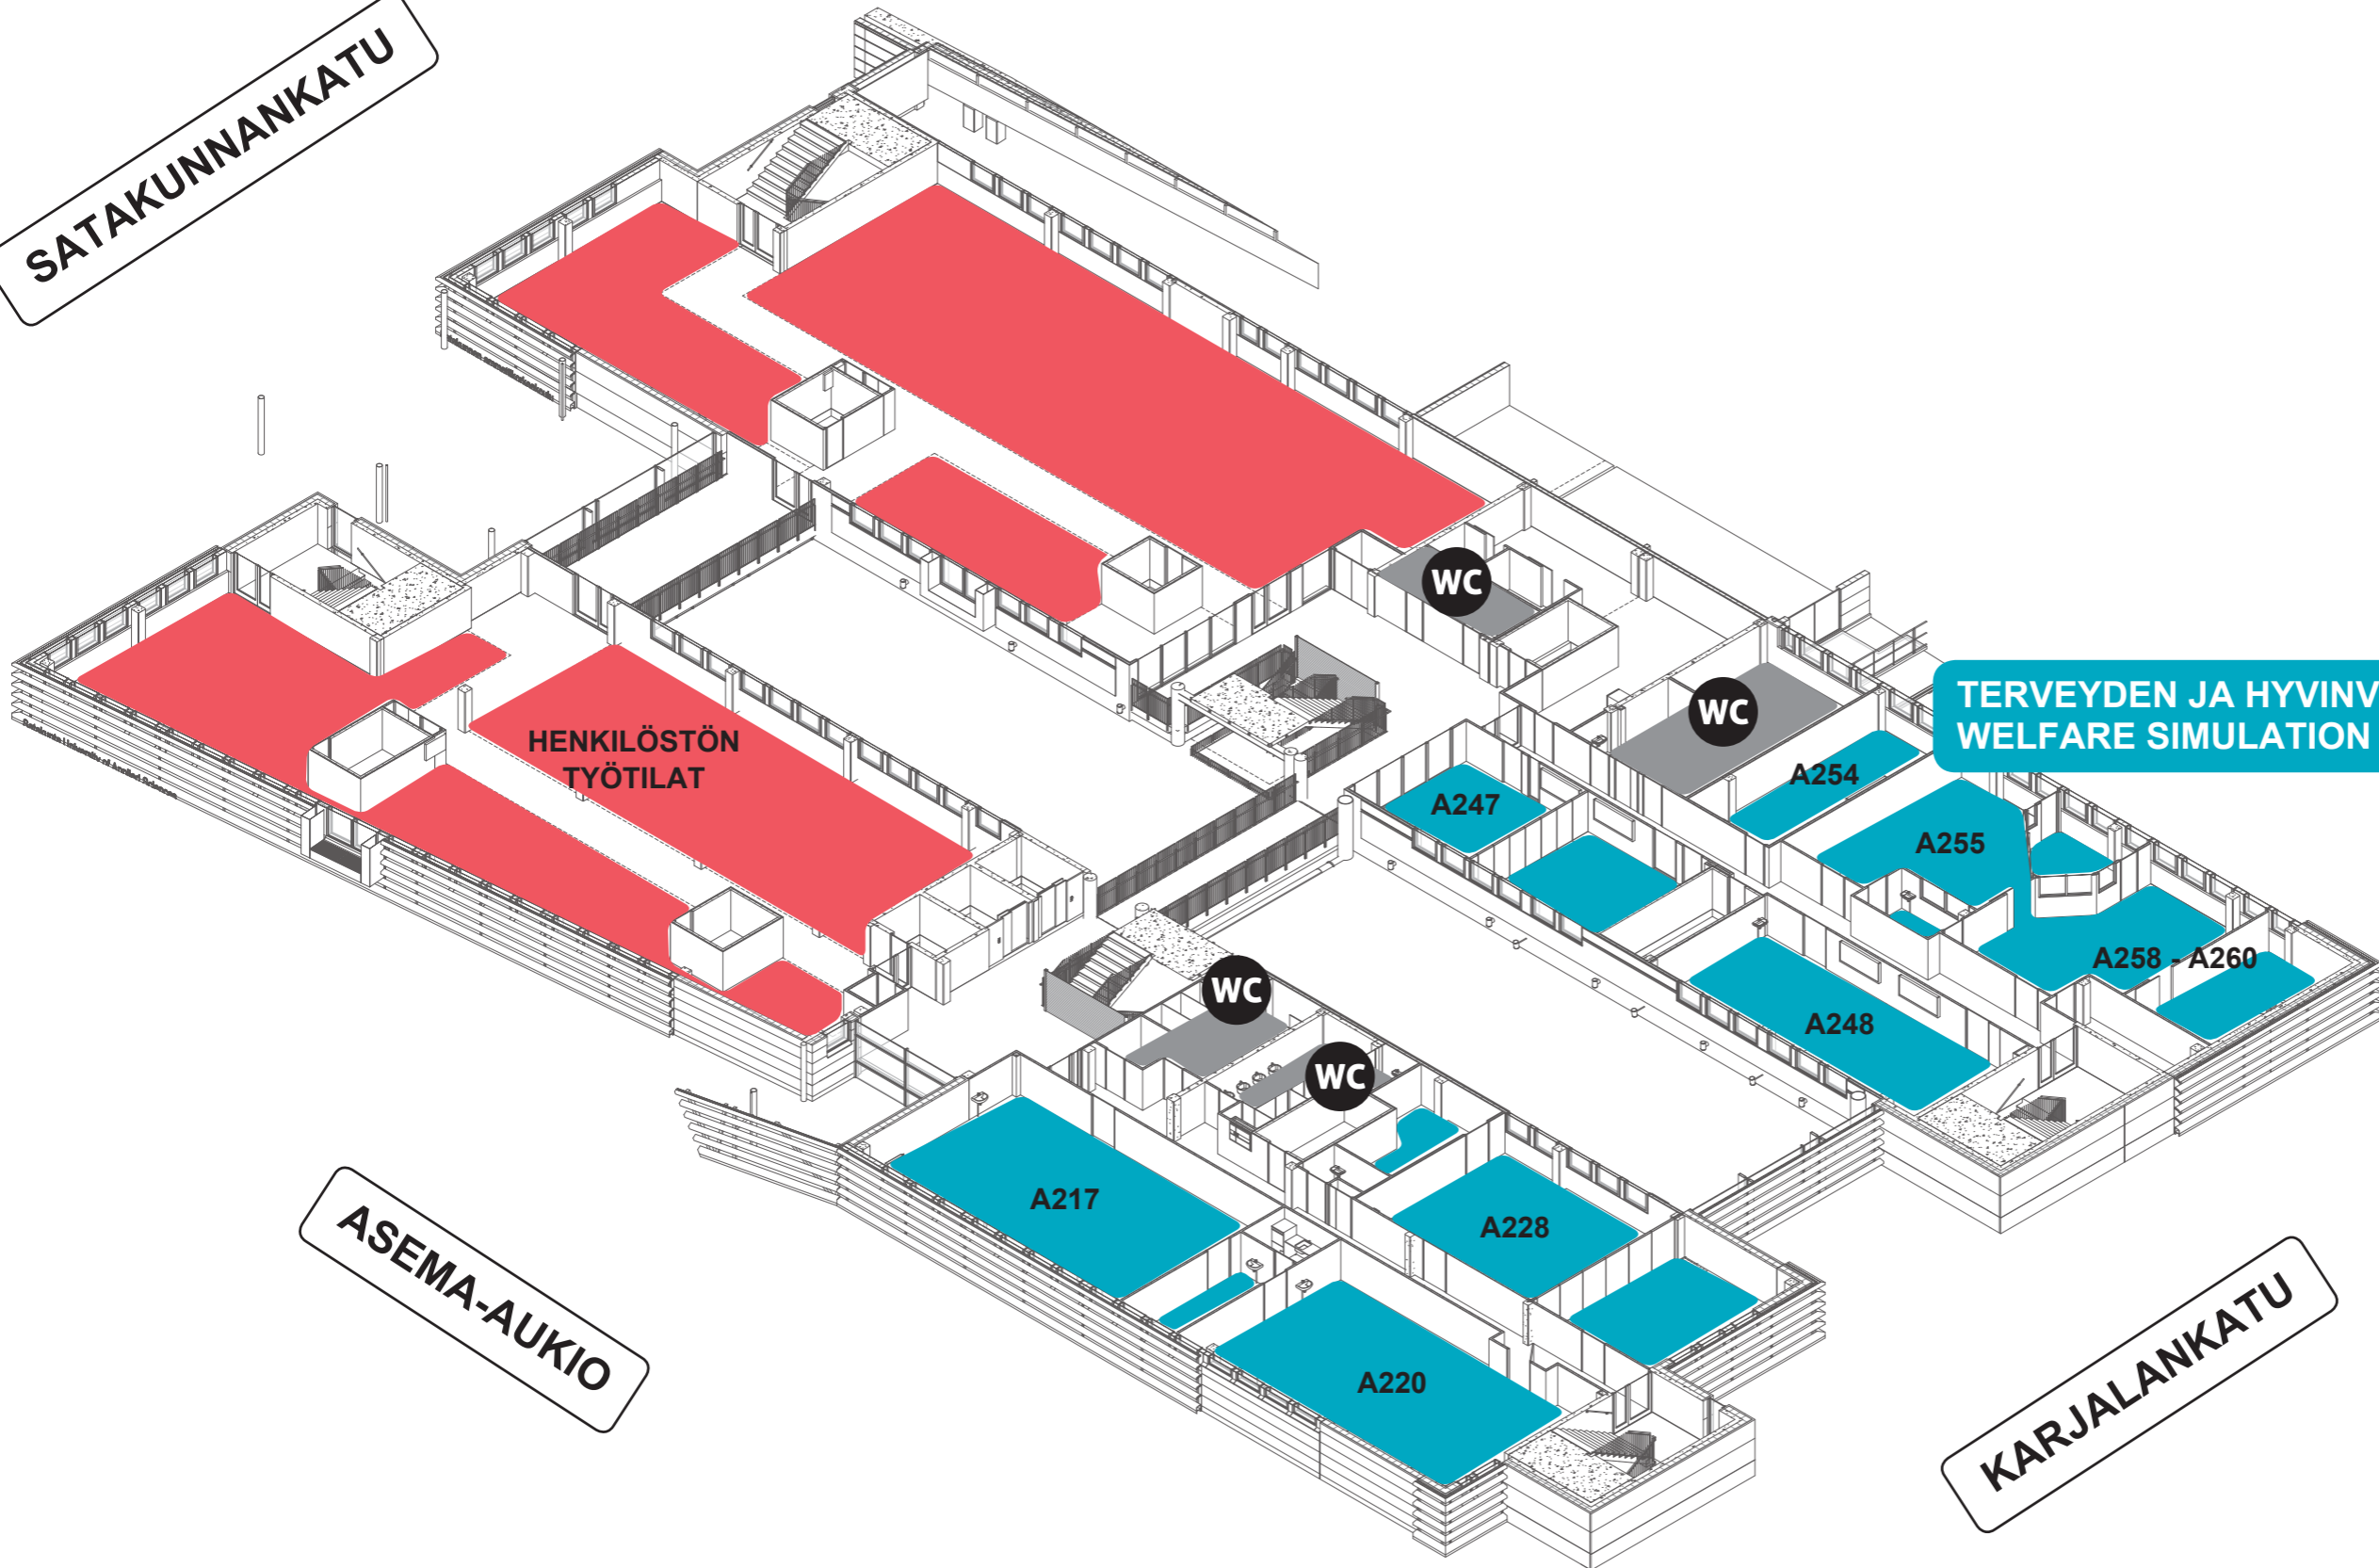

HENKILÖSTÖN
TYÖTILAT

WC

WC

TERVEYDEN JA HYVINVOINNIN SIMULAATIOKESKUS
WELFARE SIMULATION CENTER

WC

WC

A247

A254

A255

A258 - A260

A248

A217

A228

A220

ASEMA-AUKIO

KARJALANKATU