


SANEERAUSOSAN C VEDENJÄÄHDYTYSKONE UUSITTAAN

○ = OHJELMALLINEN TOIMINTA
 ◇ = FYSIININEN VALONTAPISTE
 —/— = KAAPELOINTI (SU)
 —/— = JÄÄHDYTYSURAKOINTI

optiplan Mannerheimintie 105 00280 HELSINKI puh. 010 507 6000 fax. 010 507 6100	KOHDE Koy Porin Asema-aukio SAMK-kampus	JÄRJESTELMÄ TUNNUS JÄÄHDYTYSVYVERKOSTO	TYÖNUMERO TOIMIALA 6079 RAKENNUSAUTOMAATIO	REV. KUVAUUS 6079-G0-009	PVM 24.1.2014	SVU 1/2
--	--	---	---	---------------------------------------	------------------	-------------------

A = HÄLYTYS I = NÄYTTÖ S = OHJAUS C = SÄÄTÖ M = MITTAUS L = IMPULSSI

KYLMÄLAITTEIDEN MITOITUSTEHOT	
PALKKIVERKOSTO	ILMANVAIHDONJÄÄHDYTYKSEN
TEHD	55 kW
	965 kW

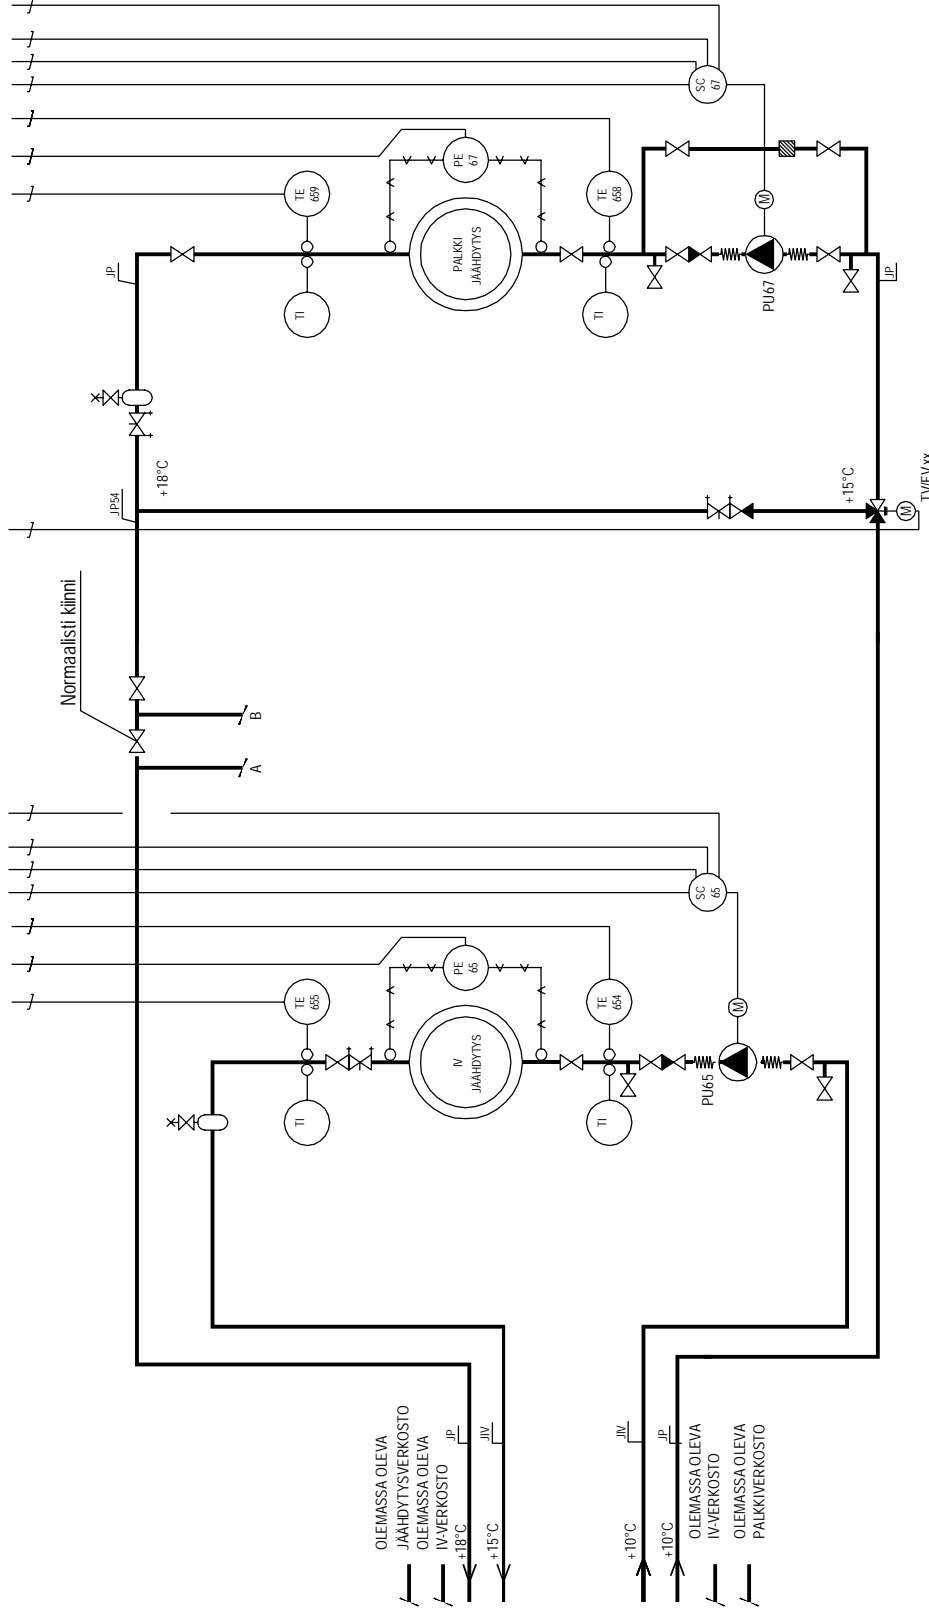

A = HALYTYS I = NAVITTO S = OHAUS C = SÄÄTÖ M = MITTAUS

○ = OHJELMALLINEN TOIMINTA ◊ = FYYSSINEN VALVONTAPISTE — / — = KAAPELOINTI (SU) ≠ = JÄÄHDYTYSURAKOINTI L = IMPULSSI

optiplan Mannerheimintie 105 00280 HELSINKI puh. 010 507 6000 fax. 010 507 6100	SUUN. YLIKHMJ ALLEKIRJOTUS	PIIRT. VESTYP ALLEKIRJOTUS	KOHDE Koy Porin Asema-aukio SAMK-kampus	JÄRJESTELMÄ TUNNUS TARKENNE SISÄLTÖ JÄÄHDYTYKSEVERKOSTO SANEERAUSOSA TOIMINTAKAAVIO	TYÖNUMERO TOIMIALA 6079 RAKENNUSAUTOMAATIO	PIRUSTUSNUMERO 6079-G0-009	REV. PVM KUVAS 24.1.2014	J7 SVU 2/2
	L = IMPULSSI							