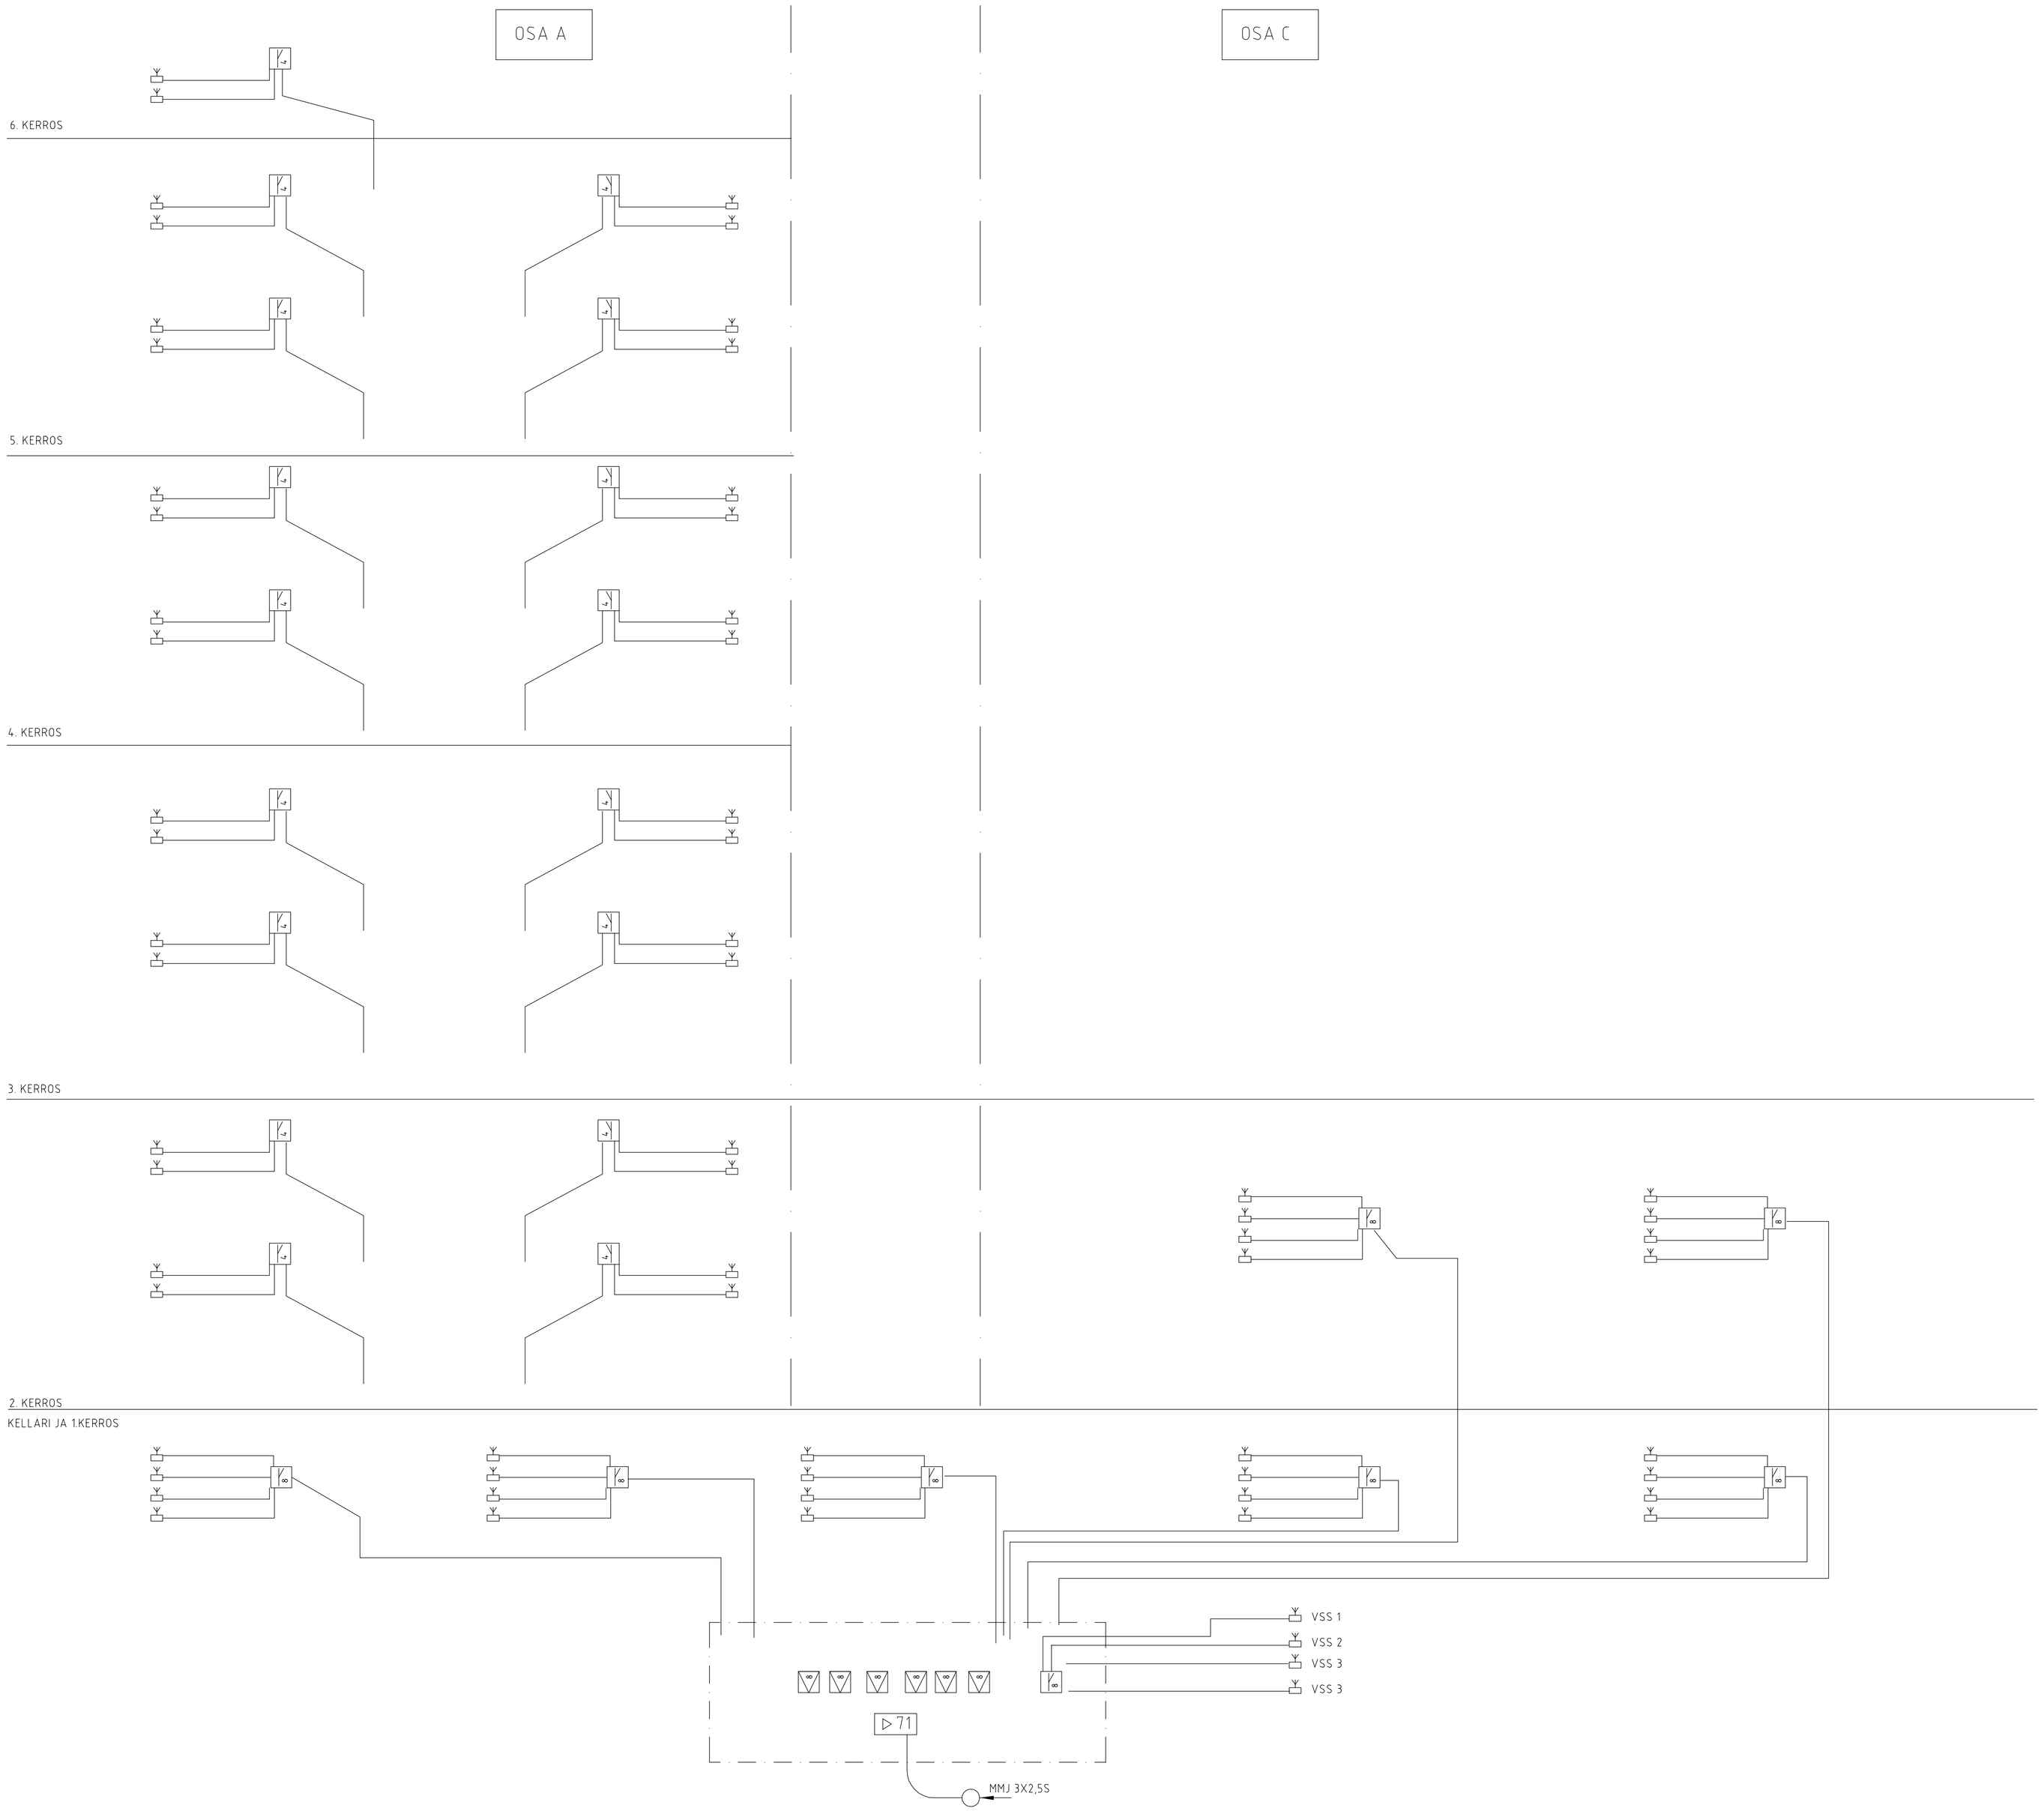

= PÄÄTTYVÄ ANTENNIRASIA

= NELJÄÄN HAAROITIN

= KAHDEKSAAN HAAROITIN

= KAHDEKSAAN JAOTIN

KAAPELOINTI:
HAARAT TELLU 13
RUNKOJOHDOT TELLU 7

PASSIIVINEN JAKOVERKKO 5 - 2150 MHz

71

LUKITTAVA VAHVISTINKAAPPI
500x700x200mm VARUSTETTUNA ILMANVAIHTOREI`IN
2-LLA MAADOITETULLA PISTORASIALLA, ASENNUSLEVYLLÄ
JA TARVITTAVIN PASSIIVIKOMPONENTEIN

KUNNAN OSA	KORTTELI	TONTTI	RAKENNUKSEN TUNNUS	VIRANOMAISTEN MERKINTÖJÄ

RAKENNUSTOIMENPIDE: MUUTOS-/UUDISRAKENNUS
PIIRUSTUSLAJI: SÄHKÖ
JUOKS. NRO
KOHDE: Koy Porin Asema-aukio SAMK-Kampus
SISÄLTÖ: ANTENNIJÄRJESTELMÄ PERIAATEKAAVIO
MITTAKAAVA
OSOITE NIMI JA TILTAHTO (etunimi sukunimi@optiplan.fi): Kari Kavonius
SUUNN. NRO: 6079
TIEDOSTO: 6079J2100.DWG
MALLI
SUUN. | PIIRT. | TARK. | PÄIVÄMÄÄRÄ: 24.1.2014 | ALLEKIRJOITUS
SUUNN. ALA: SAH
PIIR. NRO: J2100
MUUTOS

optiplan

MANNERHEIMINTIE 105 / PL 48	00261 HELSINKI	PUH 010 507 6000	FAX 010 507 6200
KUTOMONKATU 1 / PL 56	20100 TURKU	PUH 010 507 6000	FAX 010 507 6200
SUMELUKSENKATU 33 B	33100 TAMPERE	PUH 010 507 6000	FAX 010 507 6400