OSA A

OSA C

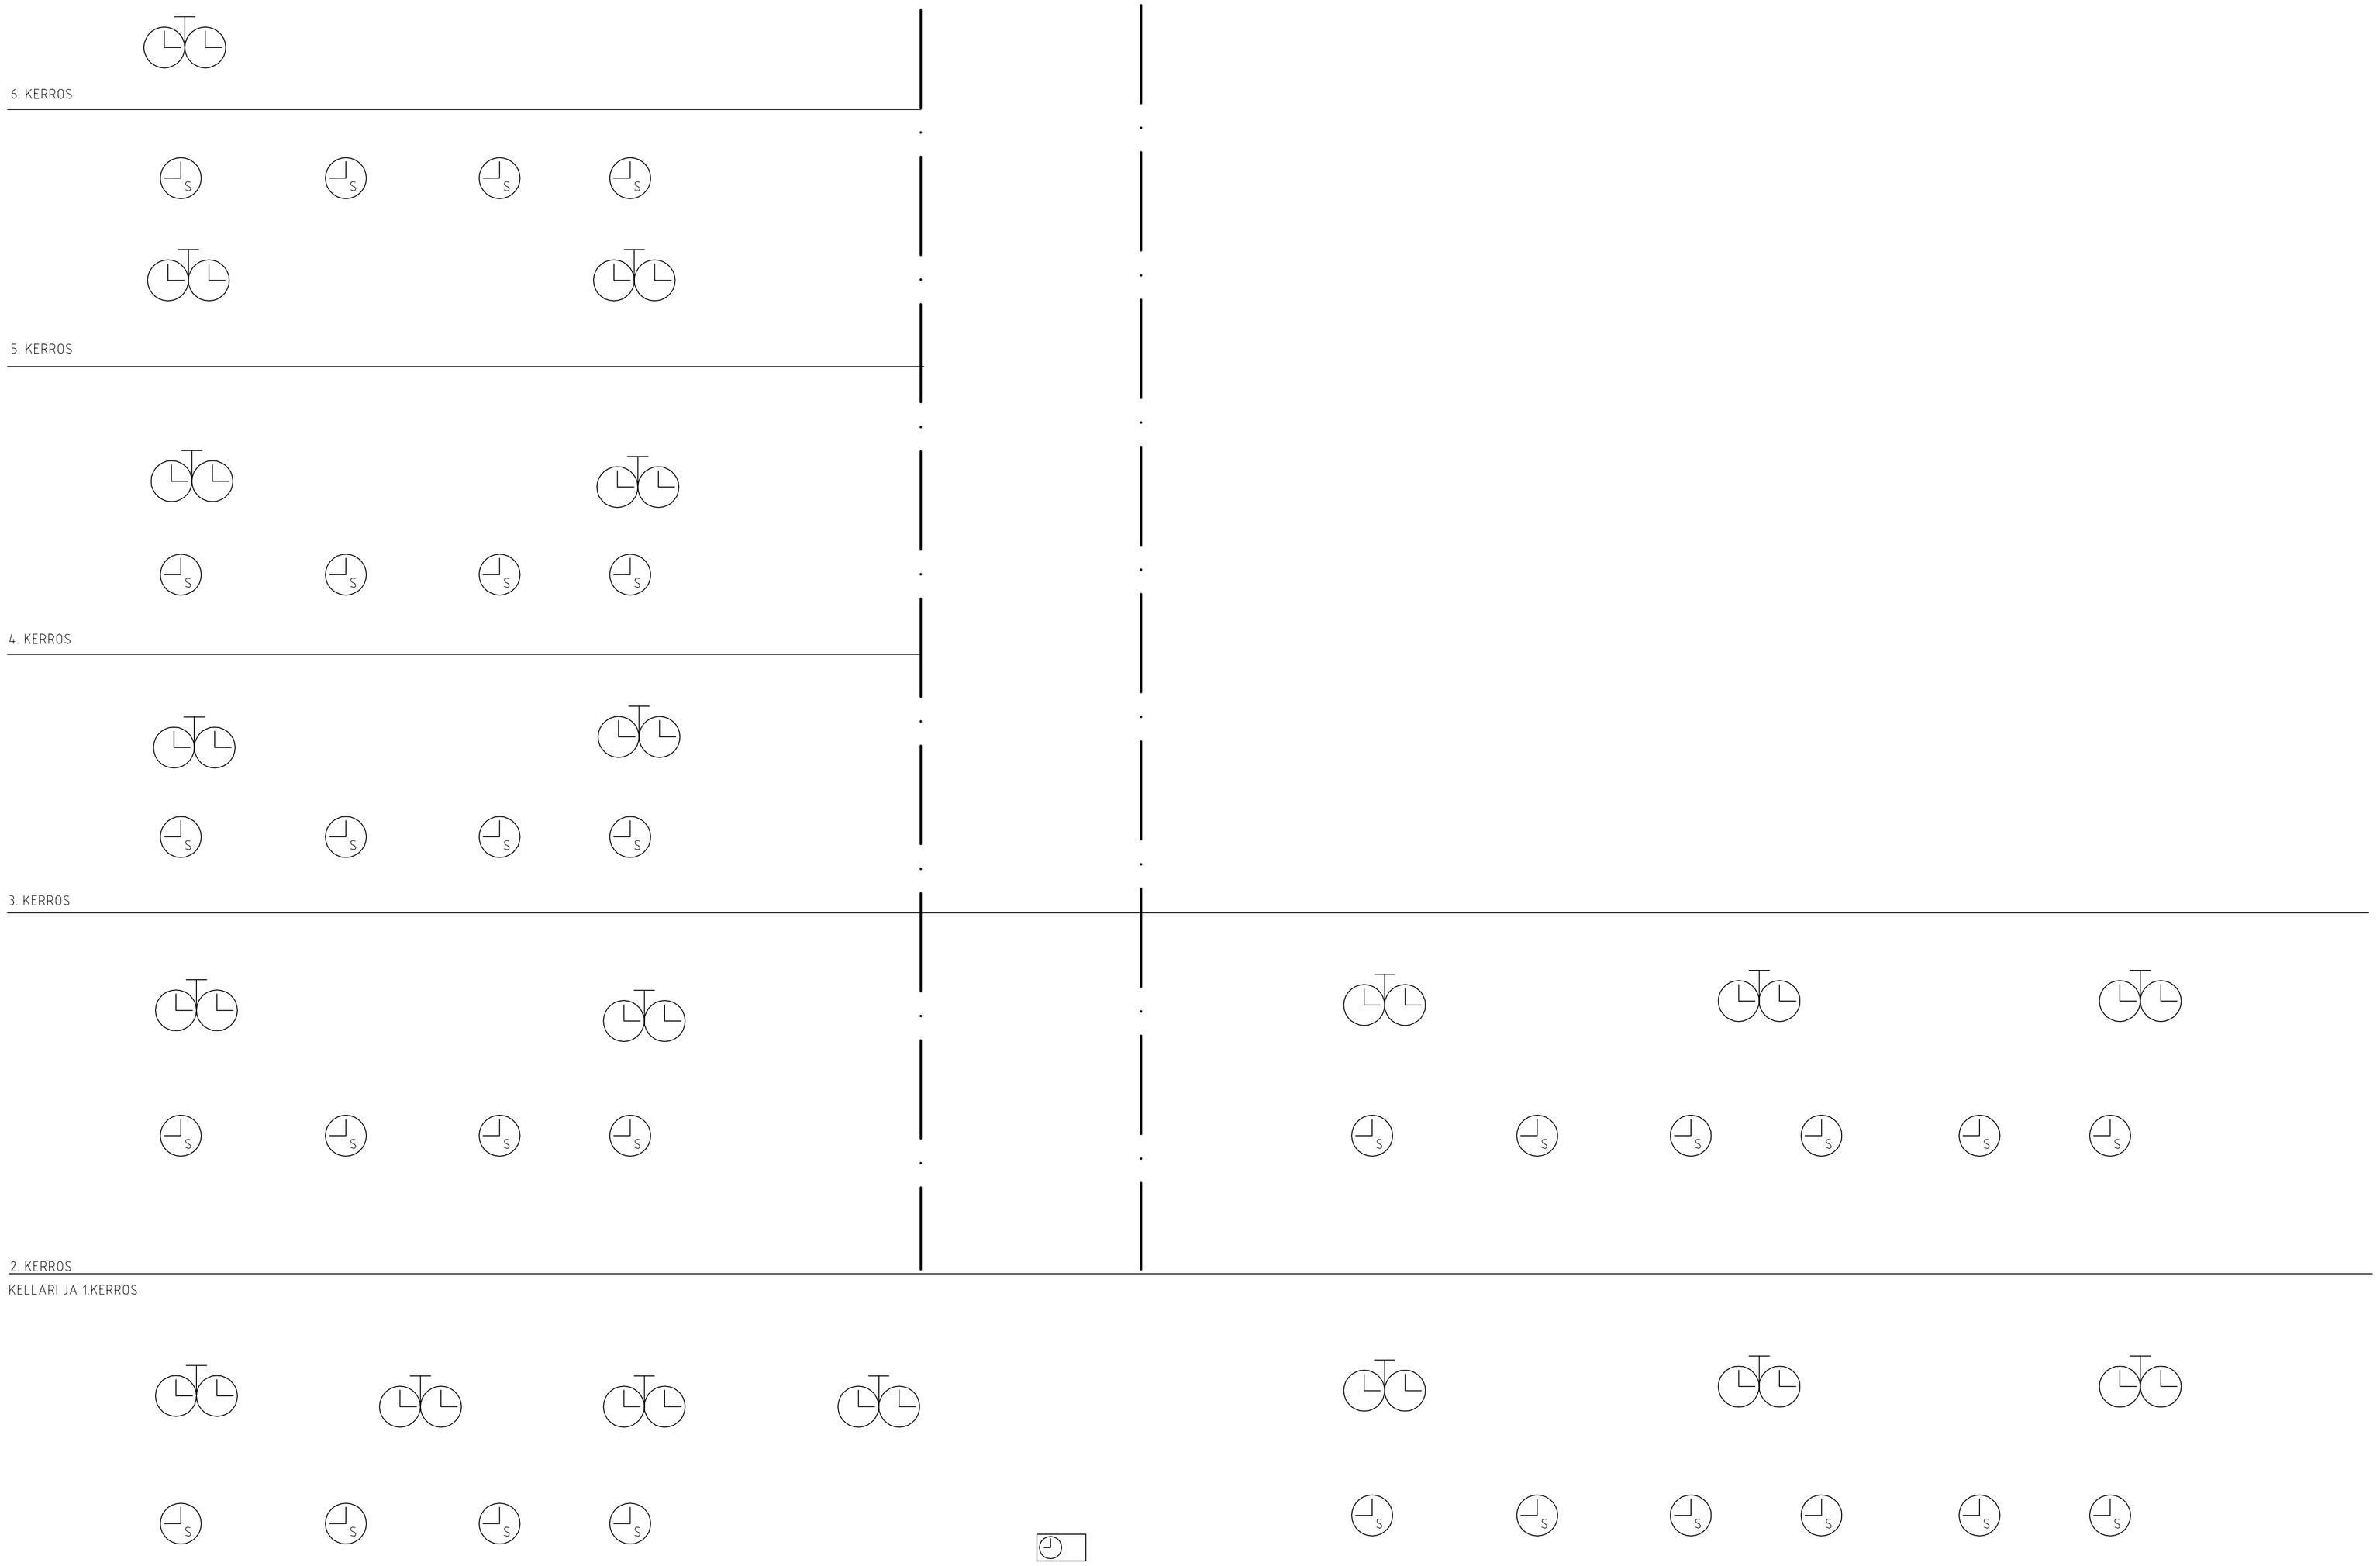

AIKAKELLOJÄRJESTELMÄ

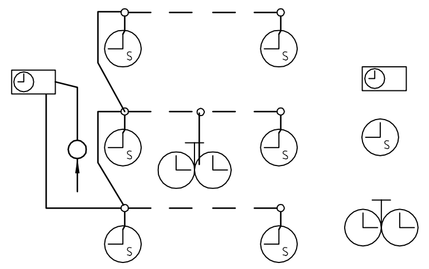

= PÄÄKELLO
ESIM. PELCO OY: WDP-Q

= SYNKRONIKELLO SEINÄSSÄ
ESIM. PELCO OY: WO-88133/23 (Ø 230mm)

= 2-PUOLEINEN KELLO
ESIM. PELCO OY: WO-91633/30 (Ø 300mm)

KAAPELOINTI:
MMJ 3x1,5S

KUNNAN OSA | KORTTELI | TONTTI | RAKENNUKSEN TUNNUS | VIRANOMAISTEN MERKINTÖJÄ

RAKENNUSTOIMENPIDE: MUUTOS-/UUDISRAKENNUS
PIIRUSTUSLAJI: SÄHKÖ
JUOKS. NRO
KOHDE: Koy PorinAsema-aukio SAMK-Kampus
SISÄLTÖ: AJANNÄYTTÖJÄRJETELMÄ PERIAATEKAAVIO
MITTAKAAVA
OSOITE
NIMI JA TUTKINTO (etunimi.sukunimi@optiplan.fi)
Kari Kavonius
SUUNN. NRO: 6079
TIEDOSTO: 6079J3120.DWG
MALLI
SUUN. | PART. | TARK. | PÄIVÄMÄÄRÄ: 24.1.2014 | ALLEKIRJOITUS
SUURL. ALA: SAH
PIIR. NRO: J3120
MUUTOS

optiplan
MANNERHEIMINTIE 18B / PL 48 00261 HELSINKI PUH 010 507 6000 FAX 010 507 6100
KUTOMOKATU 11 / PL 56 20101 TURKU PUH 010 507 6000 FAX 010 507 6200
SUMELUKSENKATU 18 B 33100 TAMPERE PUH 010 507 6000 FAX 010 507 9400