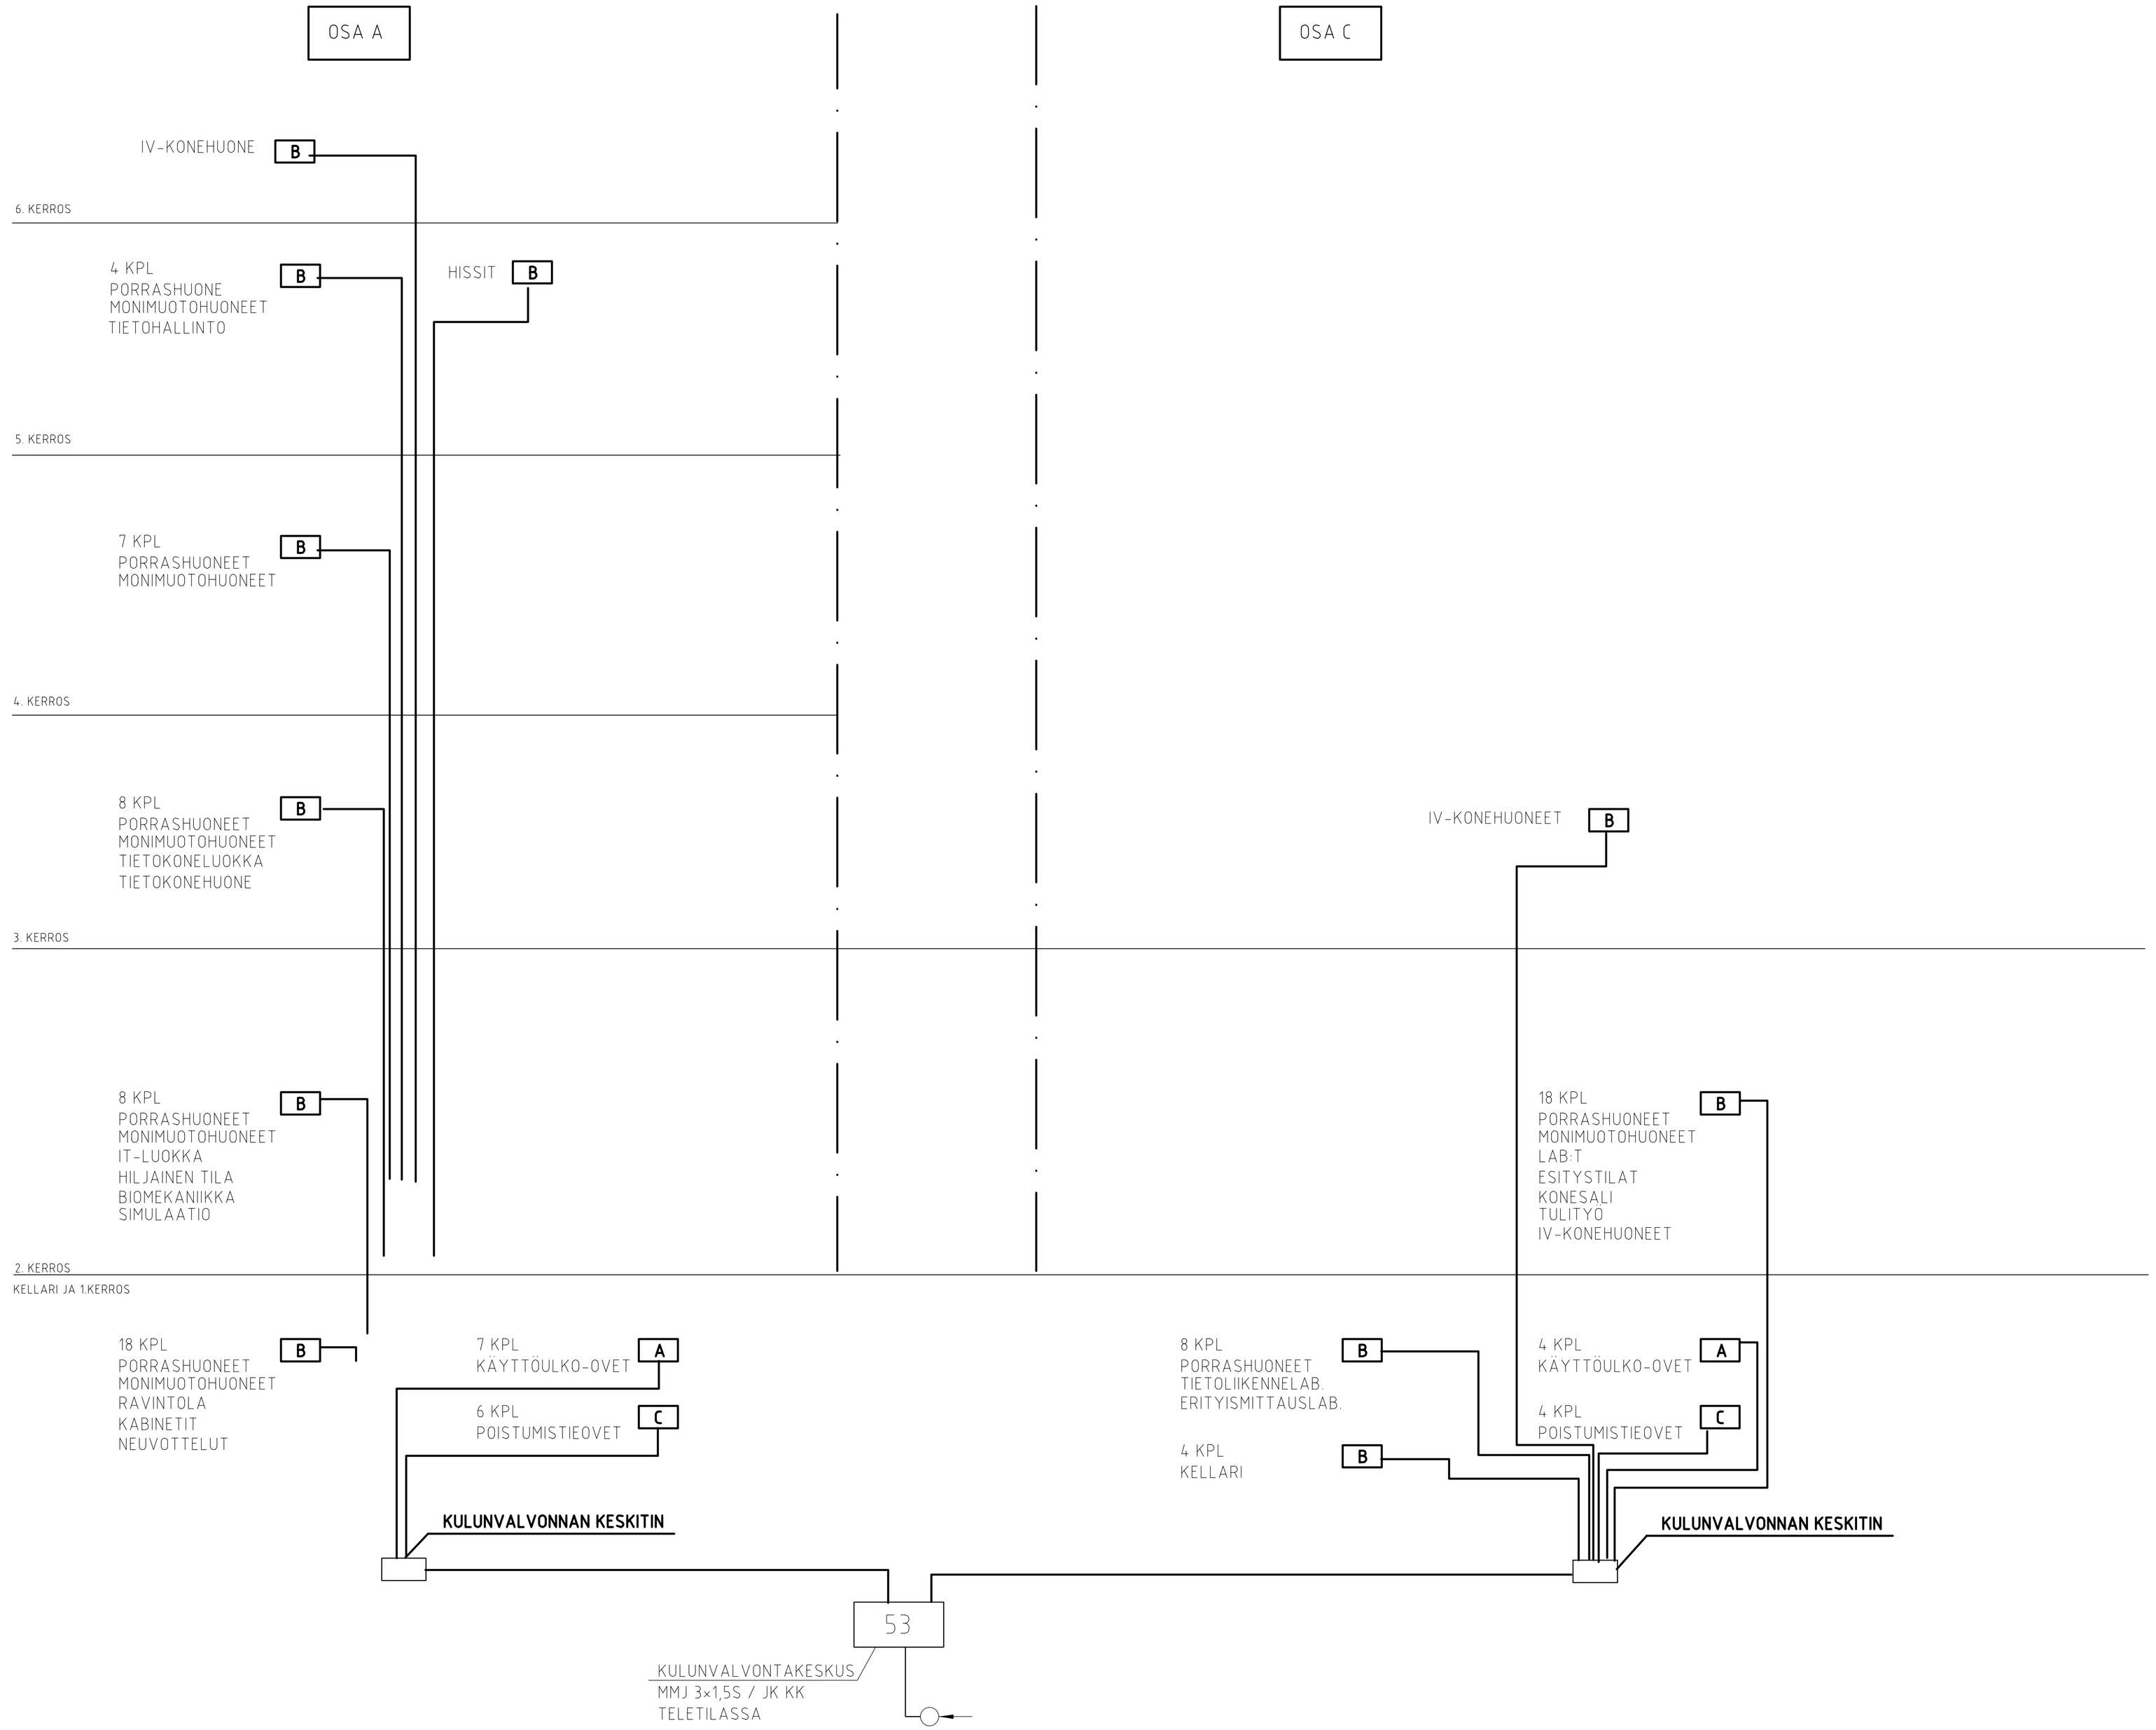

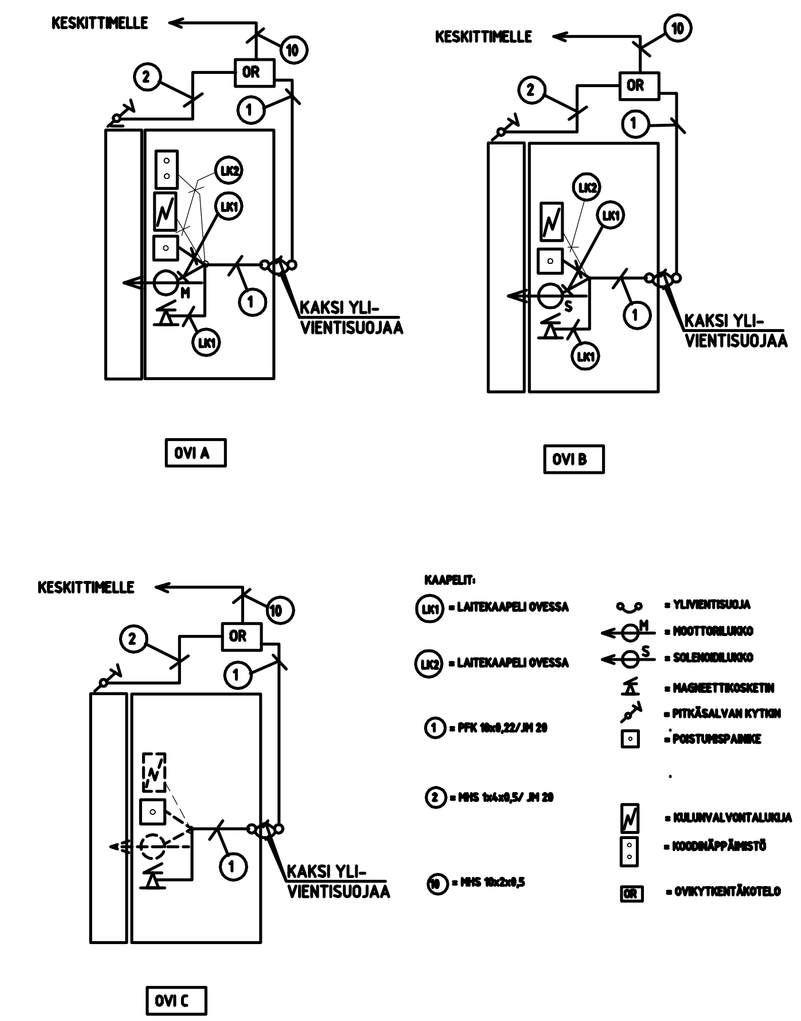

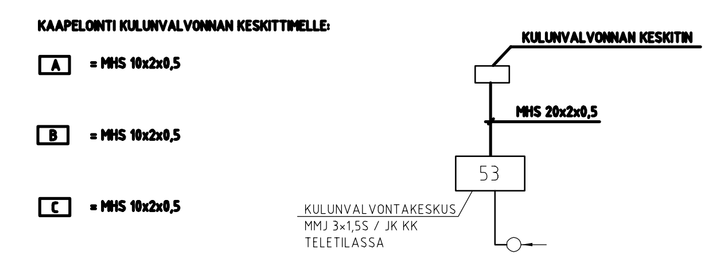

KUNNAN OSA	KORTTELI	TONTTI	RAKENNUKSEN TUNNUS	VIRANOMAISTEN MERKINTÖJÄ

RAKENNUSTOIMENPIDE: MUUTOS-/UUDISRAKENNUS	PIIRUSTUSLAJI: SÄHKÖ	JUOKS. NRO
KOHDE: Koy Porin Asema-aukio SAMK-Kampus	SISÄLTÖ: SÄHKÖLUKITUS-KULUNVALVONTAJÄRJESTELMÄ PERIAATEJOHTOKAAVIO	MITTAKAAVA
OSOITE: NIMI JA TUTKINTO (etunimi.sukunimi@optiplan.fi) Kari Kavonius	SUUNN. NRO 6079 / TIEDOSTO 607935500.DWG	MALLI
SUUN. / PIIRT. / TARK. / PÄÄHAKIJA 24.1.2014 / ALLEKIRJOITUS	SUUNN. ALA SAH / PIIR. NRO J5500	MUUTOS

optiplan

MANNERHEIMINTIE 105 / PL 48 00201 HELSINKI PUH 010 507 6000 FAX 010 507 6100
KUTOMONKATU 1 / PL 56 20100 TURKU PUH 010 507 6000 FAX 010 507 6200
SUMELUKSENKATU 20 B 33100 TAMPERE PUH 010 507 6000 FAX 010 507 6400